

LEGENDA:


- PŘÍŠTĚT
- CHODNÍK STÁVAJÍCÍ - ZÁMKOVÁ DLAŽBA
- STÁVAJÍCÍ BUDOVOVY
- KOMUNIKACE STÁVAJÍCÍ
- VEŘEJNÉ OSVĚTLENÍ STÁVAJÍCÍ
- SILNIČNÍ OBRUBA
- ZELEŇ STÁVAJÍCÍ
- štěrkodrt' fr. 4/32 částečně s rohoží
- V10d NOVÉ VDZ
- 1900 PARCELNÍ ČÍSLA
- POZEMKOVÁ HRANICE
- STÁVAJÍCÍ KOMUNIKACE
- 0,9 KÓTY VDZ
- 0,9 KÓTY NOVÉ
- 0,9 KÓTY SITUACE STÁVAJÍCÍ
- V12c NOVÉ VDZ

Policie ČR, jakožto dotčený orgán vydávající závazné stanovisko, s předloženým návrhem souhlasí, neboť odpovídá obecným požadavkům na bezpečnost a plynulost provozu na pozemních komunikacích.

Stanovisko ve smyslu ust. § 77/2b z.č. 361/2000 Sb.,

Policie ČR, Krajské ředitelství policie Libereckého kraje
 Územní odbor Liberec
 Dopravní inspektorát
 Pastýřská 3
 463 74 Liberec 1

Odsouhlaseno dne: 17.12.2020
 S.J. KRPL-104961-1- /ČJ-2020 180506-03
 latnost omezena Podpis:
 npor. Mgr. Bc. František Prorok, DIS.
 z r. por. Mgr. Pavel Červa

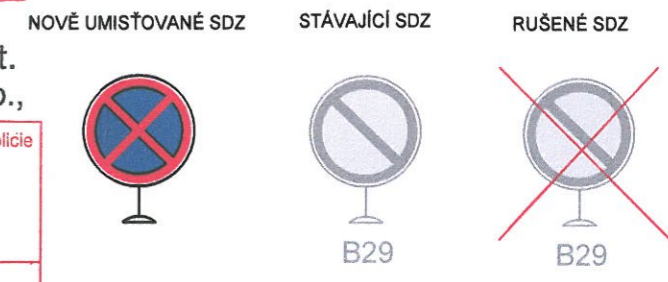

INVESTOR: **Město Hrádek nad Nisou**
 Horní nám. 73 Hrádek nad Nisou, 463 34

| | | | |
|-------------------|--------------------------------|--|--|
| zodp. projektant: | Jan Maděra | | Projektová kancelář Jareš, Maděra, Dostál tel. 606 686 703, 608 000 649 Kateřinská 118 463 03 Stráž nad Nisou jaresvladimir@gmail.com jan.madera@email.cz |
| vypracoval: | Jan Maděra | | |
| technická pomoc: | Vlastimil Malý | | |
| kreslil: | Ing. Petr Dostál | | |
| objednatel: | Město Hrádek nad Nisou | | Čísł.zak.: 01062020 |
| Název akce: | Parkování v ul. Legionářská | | Datum: 12/2020 |
| Lokalita: | K.Ú. Hrádek nad Nisou (647390) | | Měřítko: 1:250 |
| Obsah: | SITUACE A DOPRAVNÍ ZNAČENÍ | | Stupeň: PDPS |
| | | | Příloha: D.1.1.2.a |
| | | | Paré č.: |



Policie ČR, jakožto dotčete závazné stanovisko, s pře souhlasí, neboť odpovídá požadavkům na bezpečn provozu na pozemních k

Stanovisko ve § 77/2b z.č. 3



Odsouhlaseno dne: 17. 1. 2014
 J. KRPL-104961-1-
 latnost omezena Po
 npor. Mgr z r. 1



INVE
 zoc
 vyp
 tec
 kre
 obj
 Ná
 Lo
 Ob