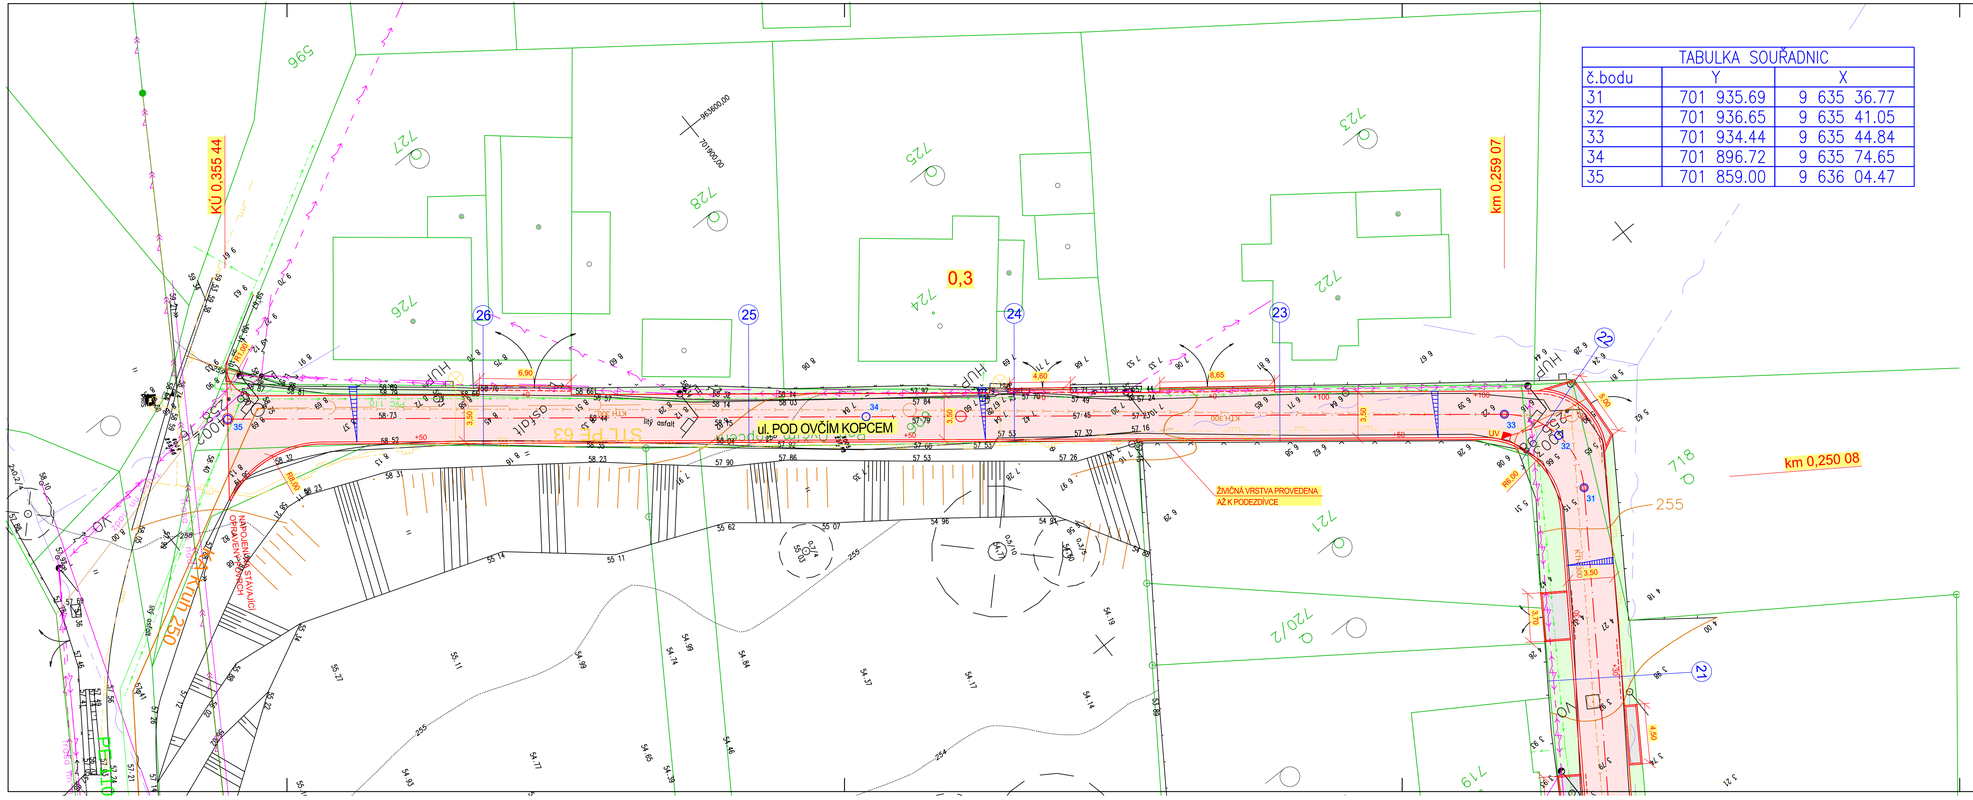

TABULKA SOUŘADNIC		
č.bodu	Y	X
31	701 935.69	9 635 36.77
32	701 936.65	9 635 41.05
33	701 934.44	9 635 44.84
34	701 896.72	9 635 74.65
35	701 859.00	9 636 04.47

LEGENDA:

- KOMUNIKACE ZE ŽIVIČNÉHO KRYTU
- CHODNÍK PŘEJEZDNÝ - ZÁMKOVÁ DLAŽBA 80mm ŠEDÁ
- POVRCHOVÁ ÚPRAVA RECYKLÁTEM
- NEZPEVNĚNÁ KRAJNICE
- PLOCHA Z KAČÍRKU
- ZELEŇ, TERÉNNÍ ÚPRAVA

PŘED ZAHÁJENÍM PRACÍ JE NUTNO KOPANÝMI SONDAMI OVĚŘIT POLOHU A HLOUBKU STÁVAJÍCÍCH SÍTÍ

stavební objekt:

SO 101 - KOMUNIKACE A ZPEVNĚNÉ PLOCHY

výškový systém: Bpv

vypracoval:	J. Rosina	
zodp. projektant:	Ing. Z. Nýdrle	
objednatel:	město Hrádek nad Nisou, Horní nám. 73	
akce:	Oprava povrchu komunikace ul. Pod Ovčím kopcem Hrádek nad Nisou	
příloha:	SITUACE ul. Pod Ovčím kopcem - část II.	

NÝDRLE projektová kancelář
tel.: 485 150 181, 485 150 579
nydrle@nydrle-projekt.cz
www.nydrle-projekt.cz

čísl.zak.:	02 - 16
stupeň:	DSP/DZS
datum:	01/ 2016
měřítko:	1 : 200
čísl.výkr.	4.3.
čísl.soupr.	