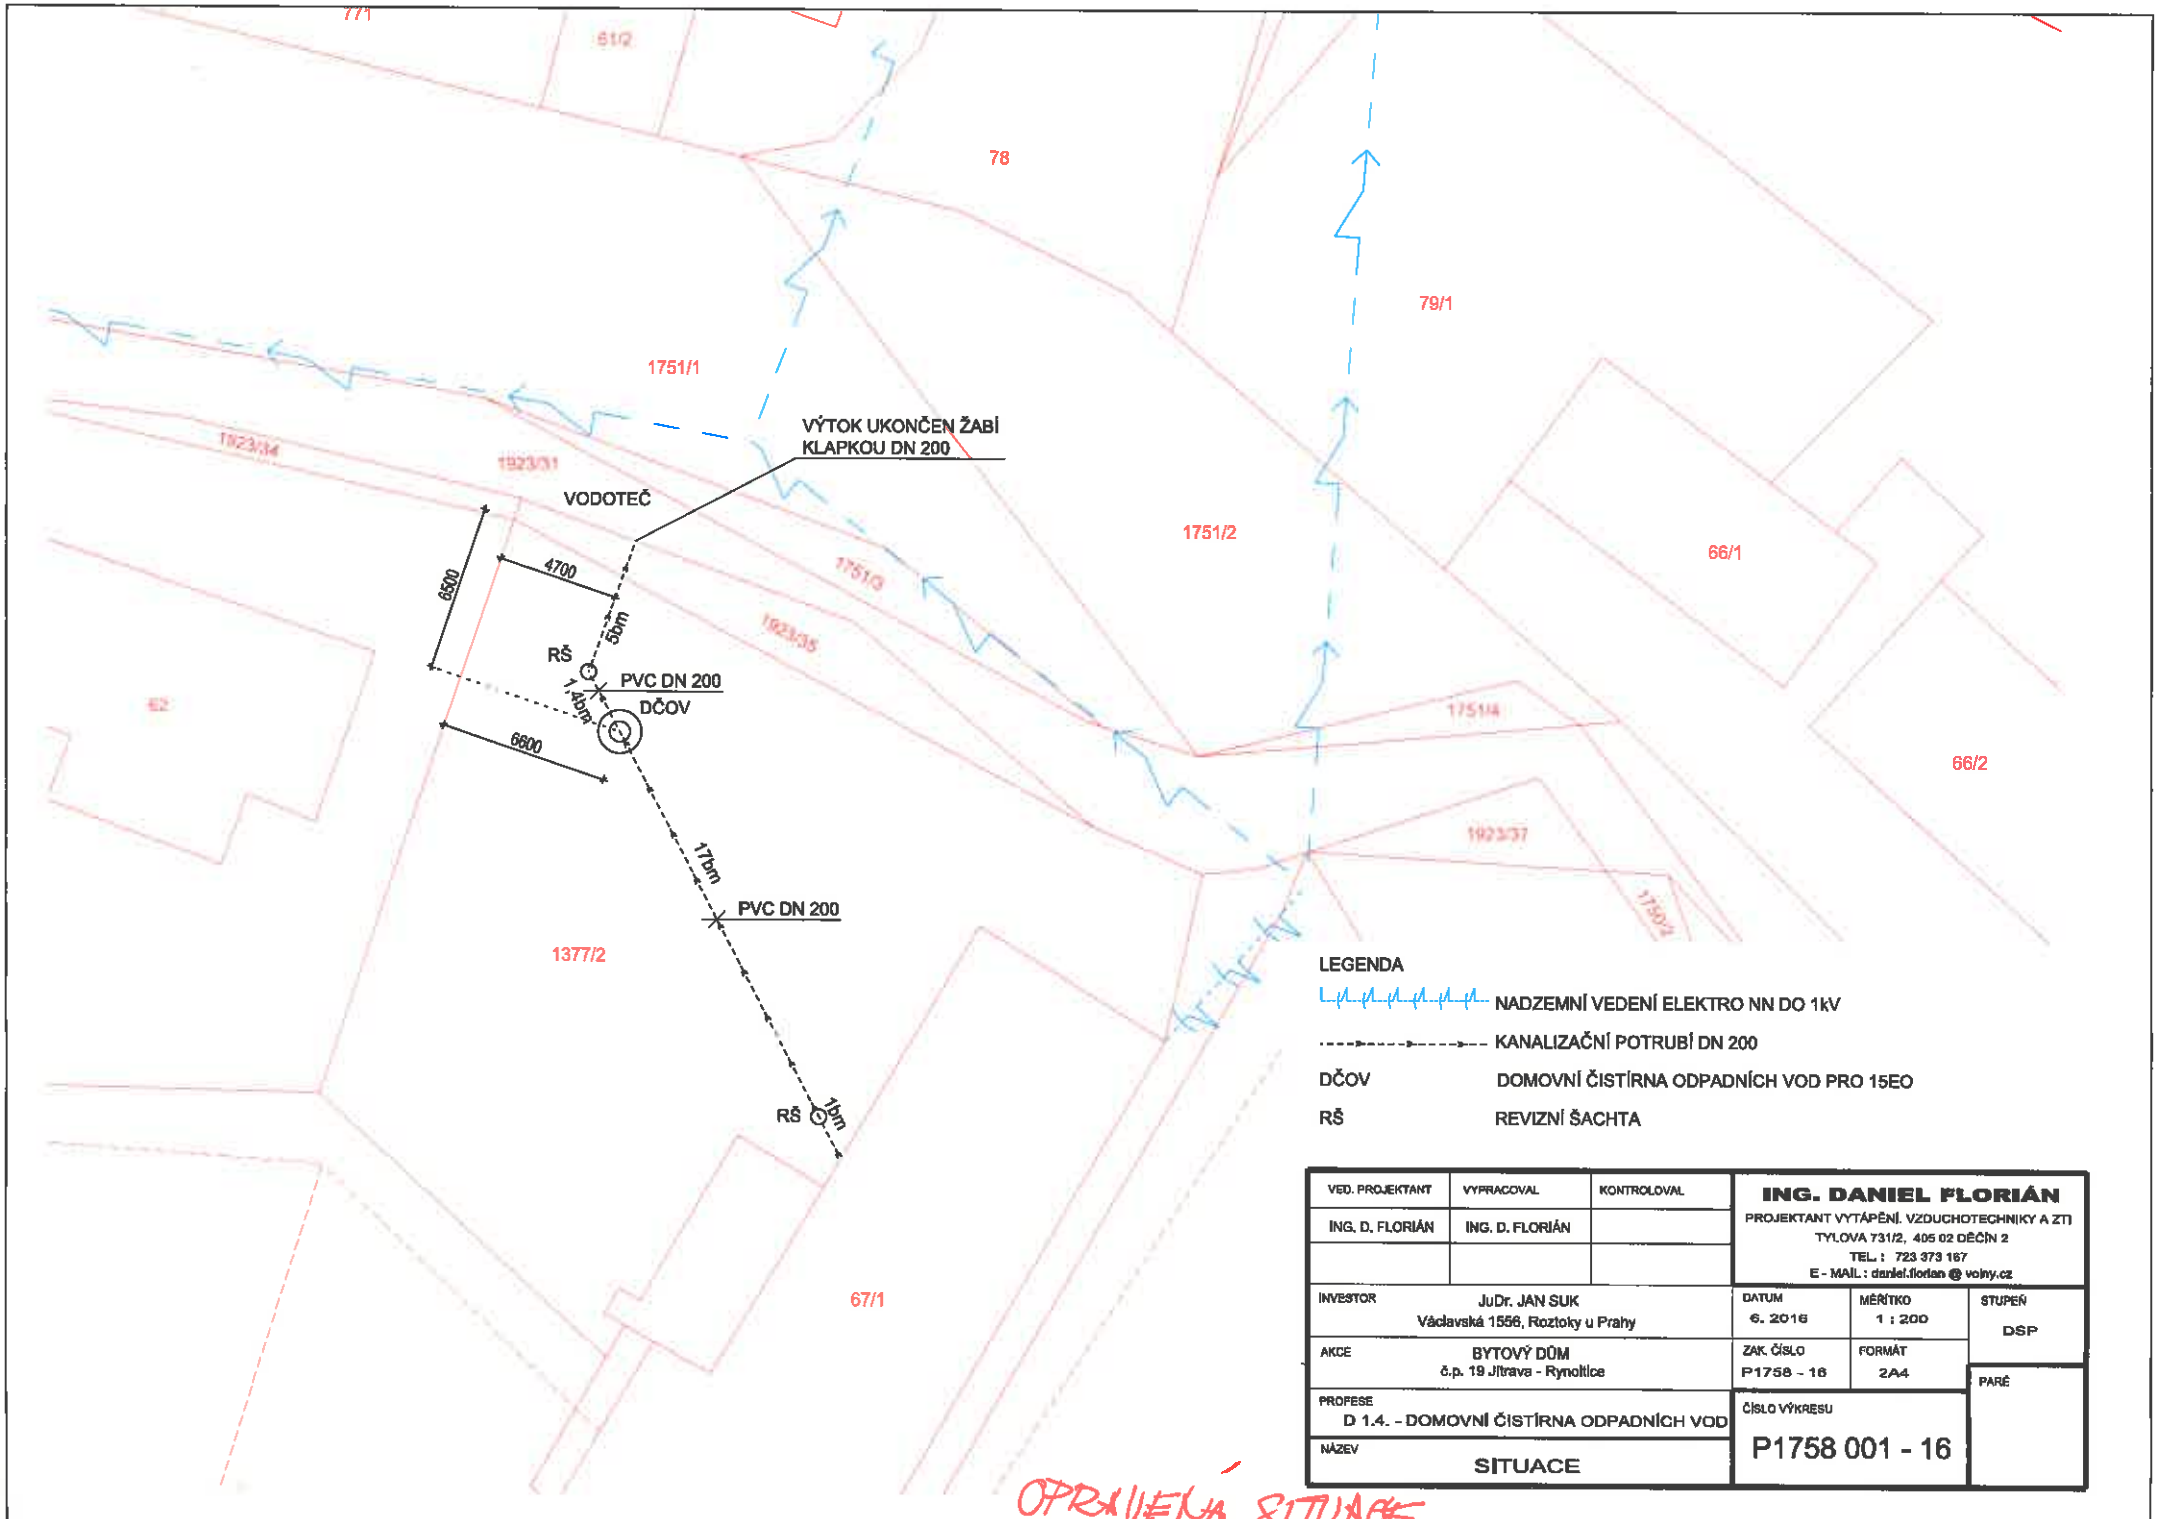

LEGENDA

NADZEMNÍ VEDENÍ ELEKTRO NN DO 1kV

KANALIZAČNÍ POTRUBÍ DN 200

DČOV — DOMOVNÍ ČISTÍRNA ODPADNÍCH VOD PRO 15EO

RŠ — REVIZNÍ ŠACHTA

VED. PROJEKTANT	VYPRACOVAL	KONTROLOVAL	ING. DANIEL FLORIÁN PROJEKTANT VYTÁPĚNÍ, VZDUCHOTECHNIKY A ZTI TYLOVA 731/2, 405 02 DĚČÍN 2 TEL.: 723 373 167 E - MAIL.: daniel.florian@volny.cz		
ING. D. FLORIÁN	ING. D. FLORIÁN				
INVESTOR: JuDr. JAN SUK, Václavská 1556, Roztoky u Prahy			DATUM: 6. 2016	MĚŘÍTKO: 1 : 200	STUPEŇ: DSP
AKCE: BYTOVÝ DŮM, č.p. 19 Jitrava - Rynoltice			ZAK. ČÍSLO: P1758 - 16	FORMÁT: 2A4	PARÉ
PROFESE: D 1.4. - DOMOVNÍ ČISTÍRNA ODPADNÍCH VOD			ČÍSLO VÝKRESU: P1758 001 - 16		
NÁZEV: SITUACE					

OPRAVENÁ SITUACE