



MAGISTRÁT MĚSTA LIBEREC

Odbor dopravy

Náměstí Dr. E. Beneše 1, 460 59 Liberec 1

Čj.: MML082647/18-OD/Fri
CJ MML 156237/18
VYŘIZUJE: Jana Fričová
TEL.: 485 243 859

MĚSTSKÝ ÚŘAD HRÁDEK NAD NISOU	
č. 1 podatelna	
Došlo	16 -07- 2018
Číslo jednání	50/14
Zpracovatel	SO
Počet listů	1
Počet listů příloh	2

V Liberci dne 13.07.2018

VEŘEJNÁ VYHLÁŠKA

STANOVENÍ MÍSTNÍ ÚPRAVY PROVOZU

Magistrát města Liberec, odbor dopravy (dále jen „správní orgán“), příslušný správní úřad ke stanovení místní úpravy provozu na silnicích II. a III. třídy, místních komunikacích a veřejně přístupných účelových komunikacích v obvodu rozšířené působnosti statutárního města Liberec, podle § 124, odst. 6 zákona č. 361/2000 Sb., o provozu na pozemních komunikacích a o změnách některých zákonů (zákon o silničním provozu), ve znění pozdějších předpisů, a § 173, odst. 1 zákona č. 500/2004 Sb., správní řád, ve znění pozdějších předpisů (dále jen „správní řád“),

OZNAMUJE

v souladu s ustanovením § 77, odst. 1, písm. c) zákona o silničním provozu, vyhlášky č. 294/2015 Sb., kterou se provádějí pravidla provozu na pozemních komunikacích a úprava a řízení provozu na pozemních komunikacích, ve znění pozdějších předpisů, a po projednání s dotčeným orgánem, kterým je Policie ČR, Krajské ředitelství policie Libereckého kraje, dopravní inspektorát Liberec (dle § 77, odst. 3 zákona o silničním provozu), ze dne 22.3.2018 pod č.j. KRPL-22970-1/ČJ-2018-180506-03, které je součástí tohoto stanovení,

stanovení místní úpravy provozu

která spočívá v úpravě dopravního značení na silnici III/2711 (ul. Donínská) a na místní komunikaci ul. Za Školou v Hrádku nad Nisou v rámci akce: „Hrádek nad Nisou, Zvýšení bezpečnosti u ZŠ Donín“.

Odůvodnění:

V souladu s § 173, odst. 1 správního řádu byl oznámen návrh na umístění dopravního značení, které bylo navrženo z důvodu zvýšení bezpečnosti u Základní školy Donín. K návrhu úpravy místního provozu nebyly v zákonné lhůtě uplatněny žádné připomínky nebo námítky.

Stanovení místní úpravy silničního provozu je vvvěřeno na dobu 15 dnů.

Poučení:

Podle § 173, odst. 2 správního řádu proti opatření obecné povahy nelze podat opravný prostředek. Podle § 174, odst. 2 správního řádu lze soulad opatření obecné povahy posoudit v přezkumném řízení. Usnesení o zahájení přezkumného řízení lze vydat do 3 let od účinnosti opatření obecné povahy. Opatření obecné povahy nabývá účinnosti patnáctým dnem po dni vyvěšení této veřejné vyhlášky.

Ing. Pavel Rychetský
vedoucí odboru dopravy



LEGENDA:

stávající DZ



nové DZ

zrušené/přesunutě DZ

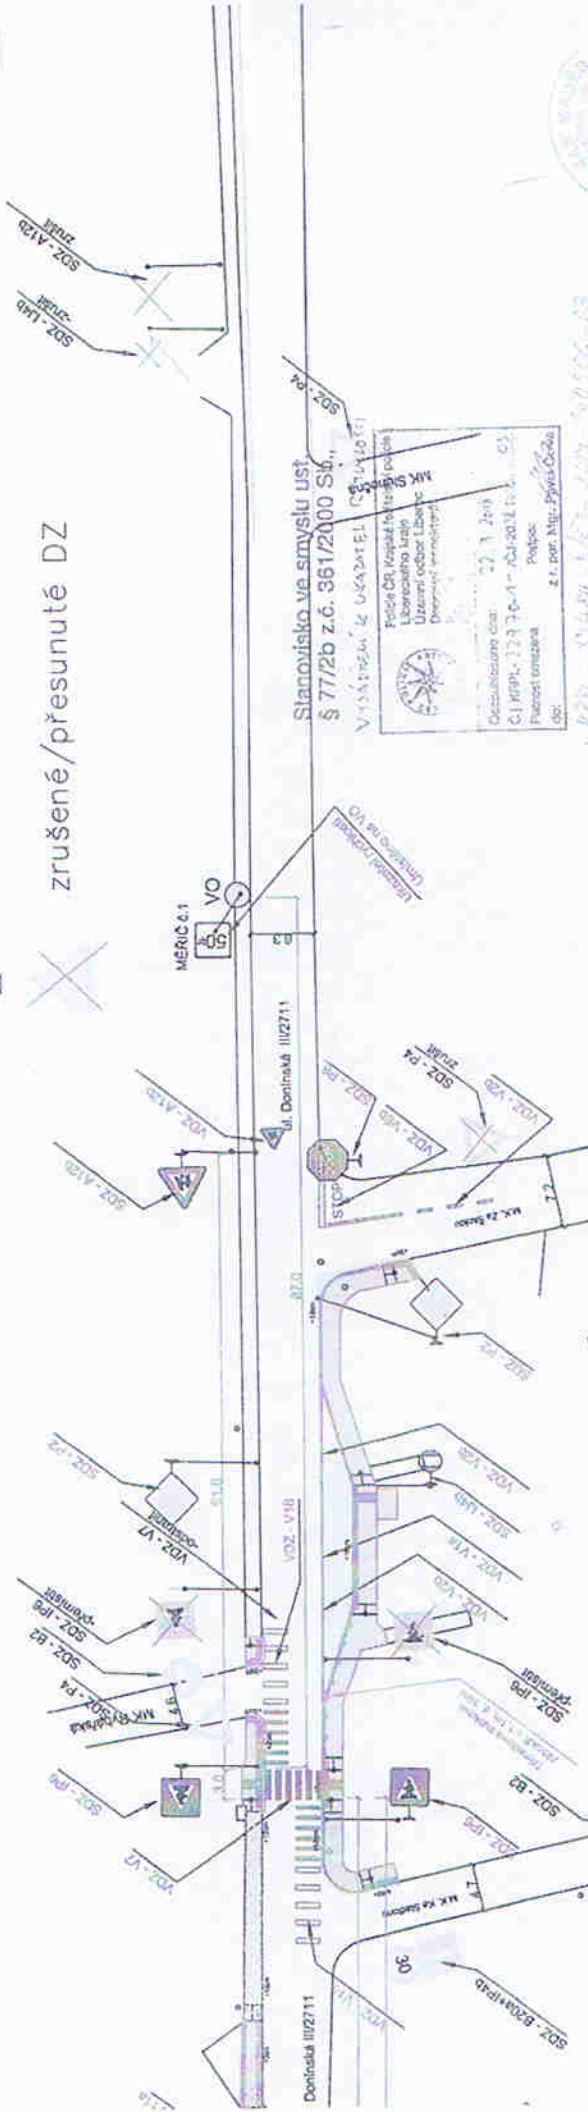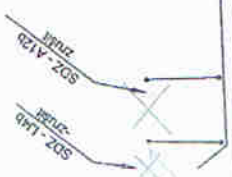

Stánoviško ve smyslu ust.
§ 772b z.č. 361/2000 Sb.

VÝKONNÝ ÚKON
FEDERACE ČESKÝCH KRAJŮ
Lokálního úřadu
Územní odbor Liberec
Dopravní inženýring


Číslo zakázky: 22.1.2018
Číslo kódu: 123 70-A-1-18-003
Pláňová úroveň: z r. per. Mgr. Petr Pávek
Jméno: z r. per. Mgr. Petr Pávek

INVESTOR
Město Hrádek nad Nisou
Horní nám. 73, Hrádek nad Nisou 463 34

zodp. projektant:	Jan Maděra	Projektová kancelář:	Jan Maděra - Střední
vyraboval:	Jan Maděra	číslo zakázky:	05012017
technická pomoc:	ing. Petr Dostál	Datum:	02/2018
kreslil:	ing. Vladimír Jaroš	Měřítko:	1:500
objednatel:	Město Hrádek nad Nisou	Stupeň:	DSP-PDPS
Název akce:	Hrádek nad Nisou Zvýšení bezpečnosti u ZS Donín	Příloha č.	C.1.2.7.1
Lokalita:	K.Ú. Donín u Hrádku nad Nisou (647373)	paré č.	
Obsah:	Dopravní značení		

LEGENDA:

-  stávající DZ
-  nové DZ
-  zrušené/přesu

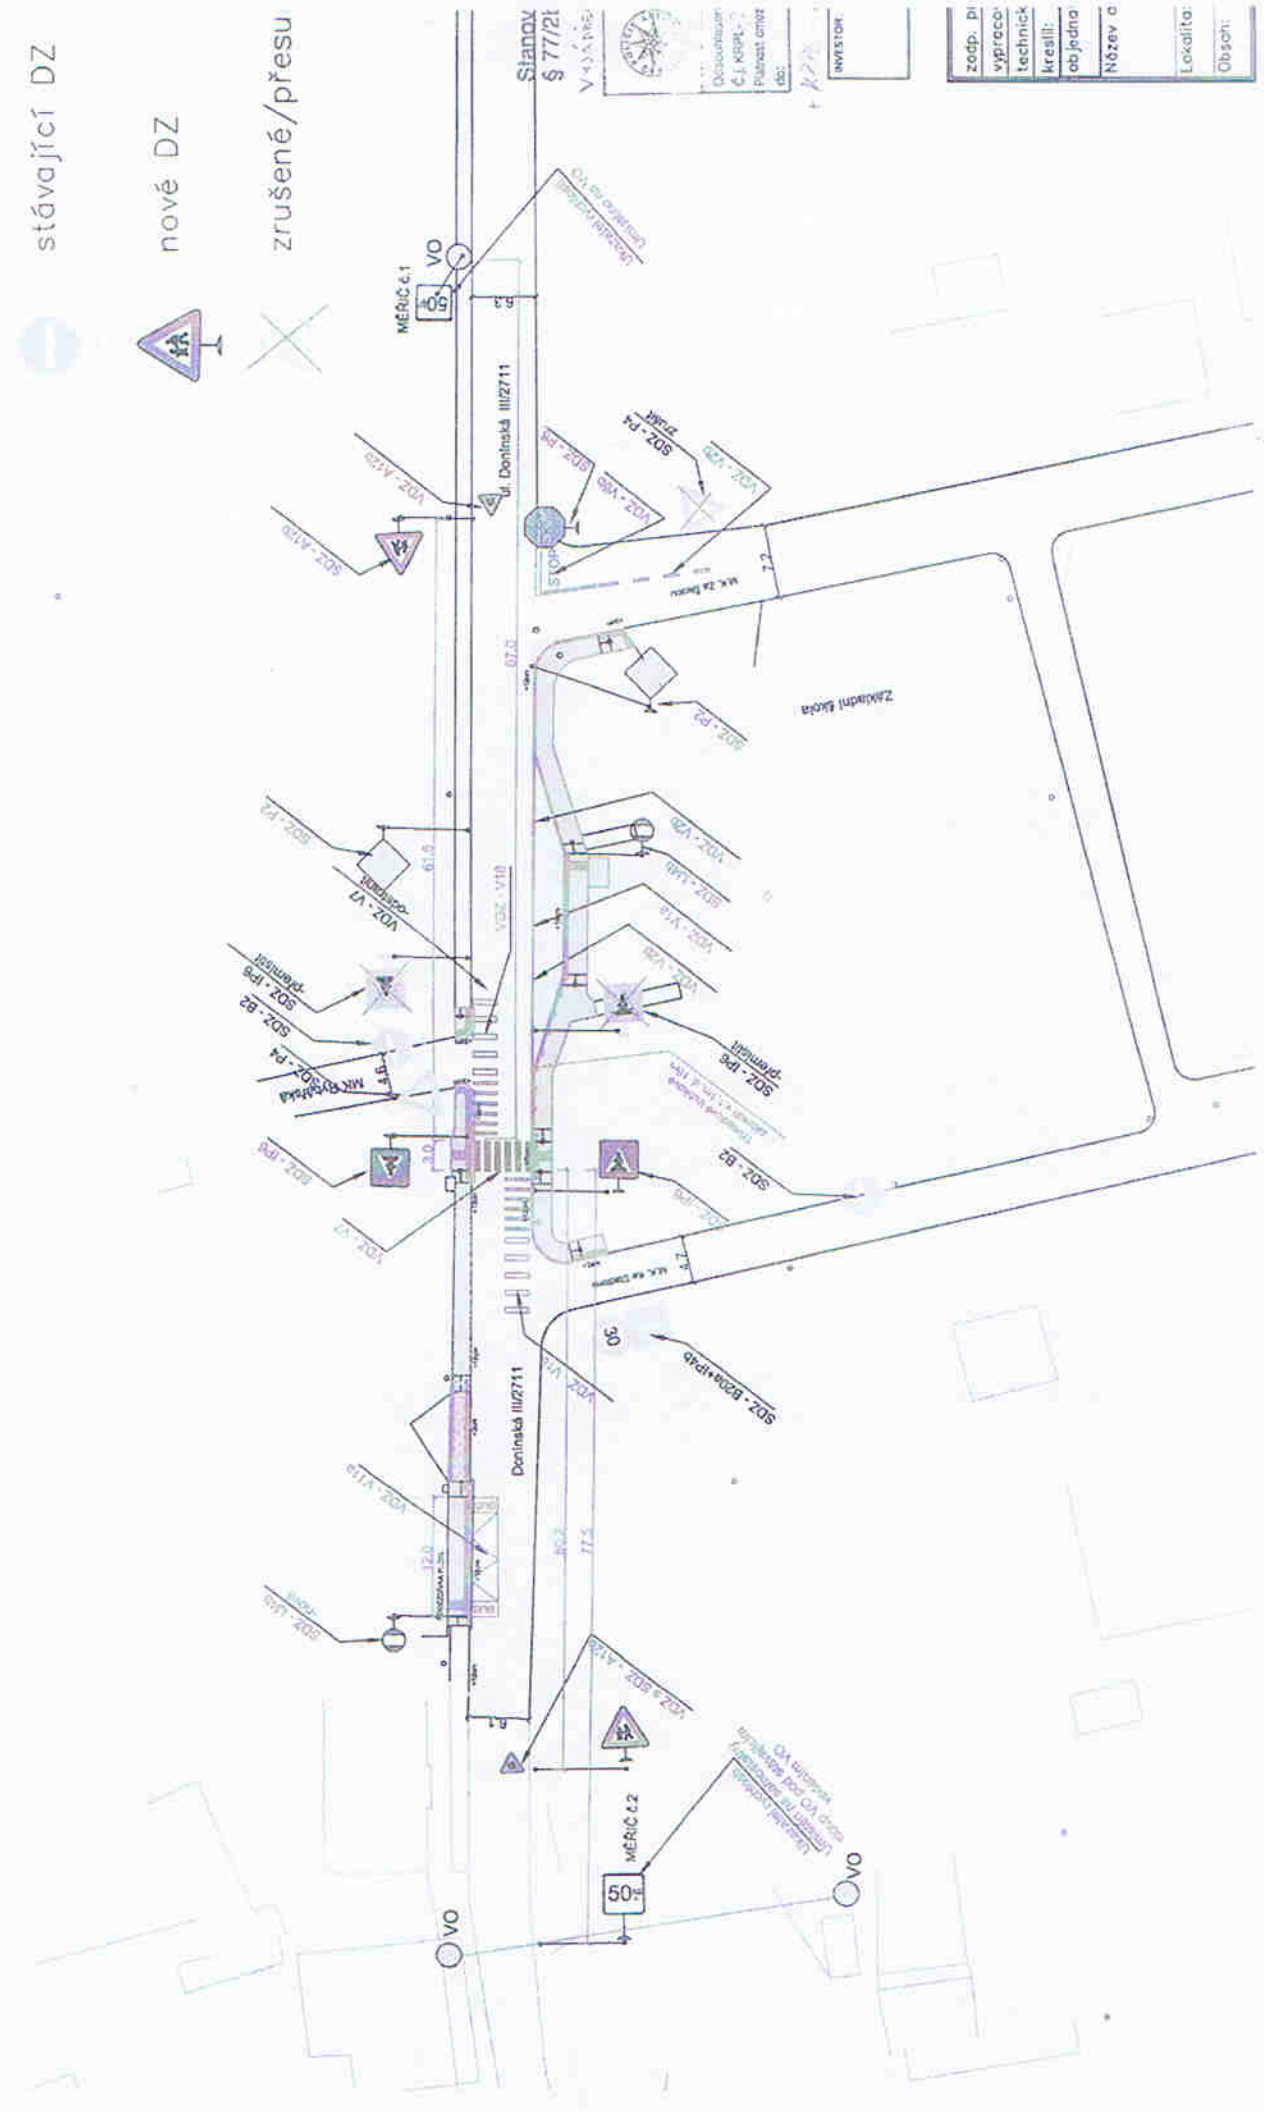

zodp. p:	vypracov:	technick:	kreslil:	objedna:	Název o:	Lokalita:	Obsah:

INVESTOR:

Stavba
\$ 77/21
V 1:1,5 p. 62

Dobroslav
C. J. KRP
Příloha č. 2
Příloha č. 2
ad:

INVESTOR: