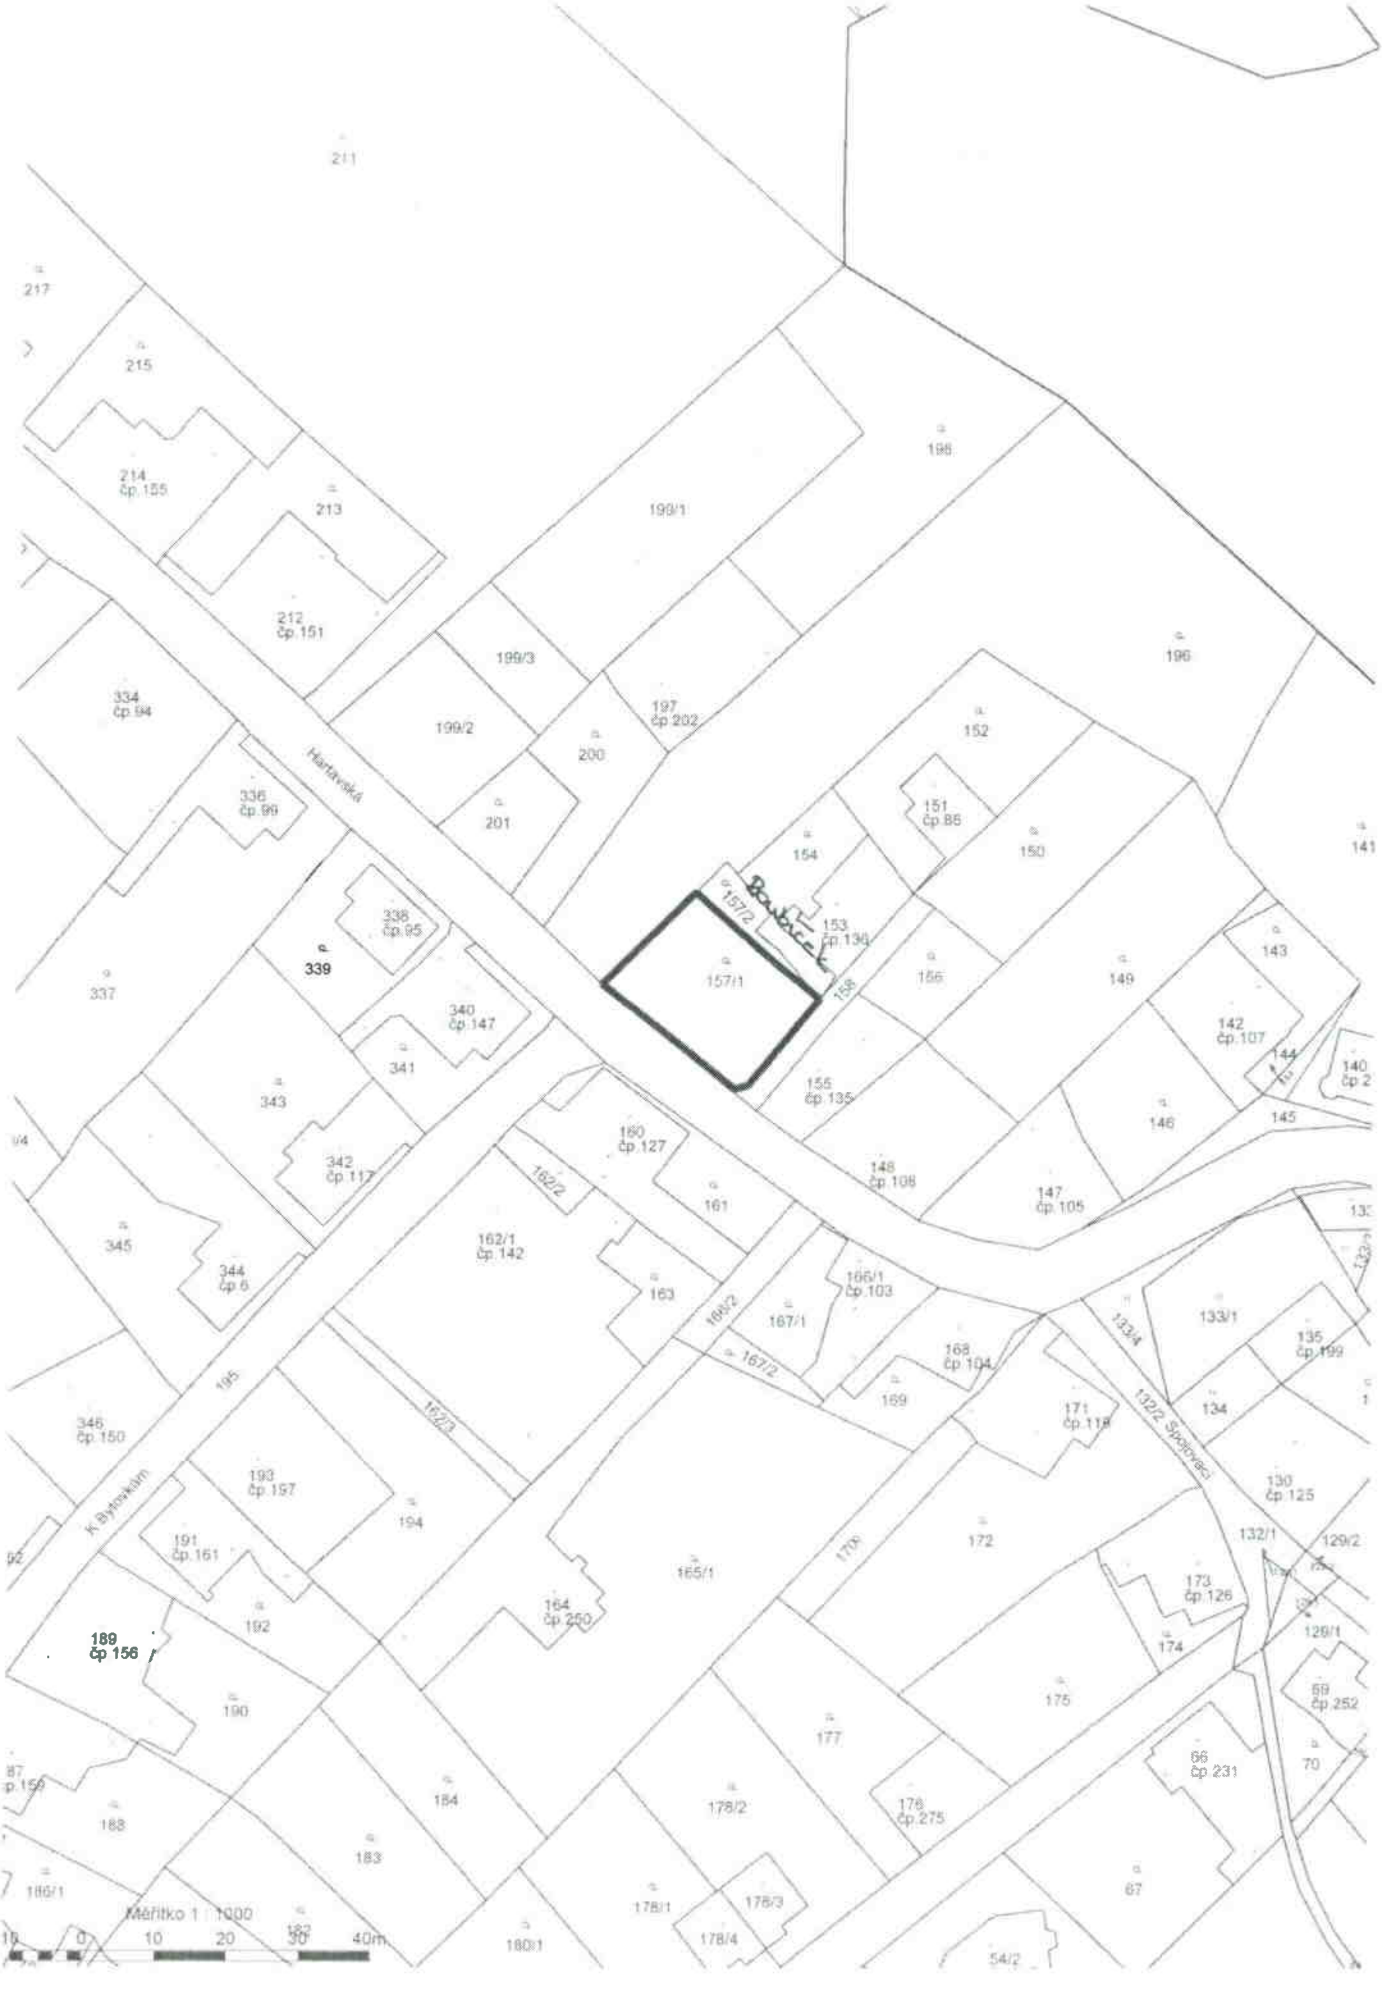
211
217
215
214
čp.155
213
212
čp.151
199/1
198
199/3
196
334
čp.94
199/2
197
čp.202
152
Hartavská
200
336
čp.99
201
151
čp.85
150
141
154
157/2
153
čp.136
338
čp.95
339
157/1
156
149
143
337
158
340
čp.147
142
čp.107
341
155
čp.135
144
140
343
146
145
160
čp.127
342
čp.117
162/2
148
čp.108
147
čp.105
161
345
162/1
čp.142
344
čp.6
163
166/1
čp.103
166/2
167/1
133/1
133/4
135
čp.199
167/2
168
čp.104
195
162/3
169
132/2 Spojovací
134
171
čp.118
346
čp.150
193
čp.197
130
čp.125
K Bytovkám
194
172
132/1
129/2
191
čp.161
165/1
170
173
čp.126
164
čp.250
129/1
192
174
189
čp 156
190
175
69
čp.252
177
87
čp.159
184
178/2
66
čp.231
70
188
176
čp.275
183
67
186/1
178/1
178/3
Měřítko 1 : 1000
182
10
0
10
20
30
40m
180/1
178/4
54/2