


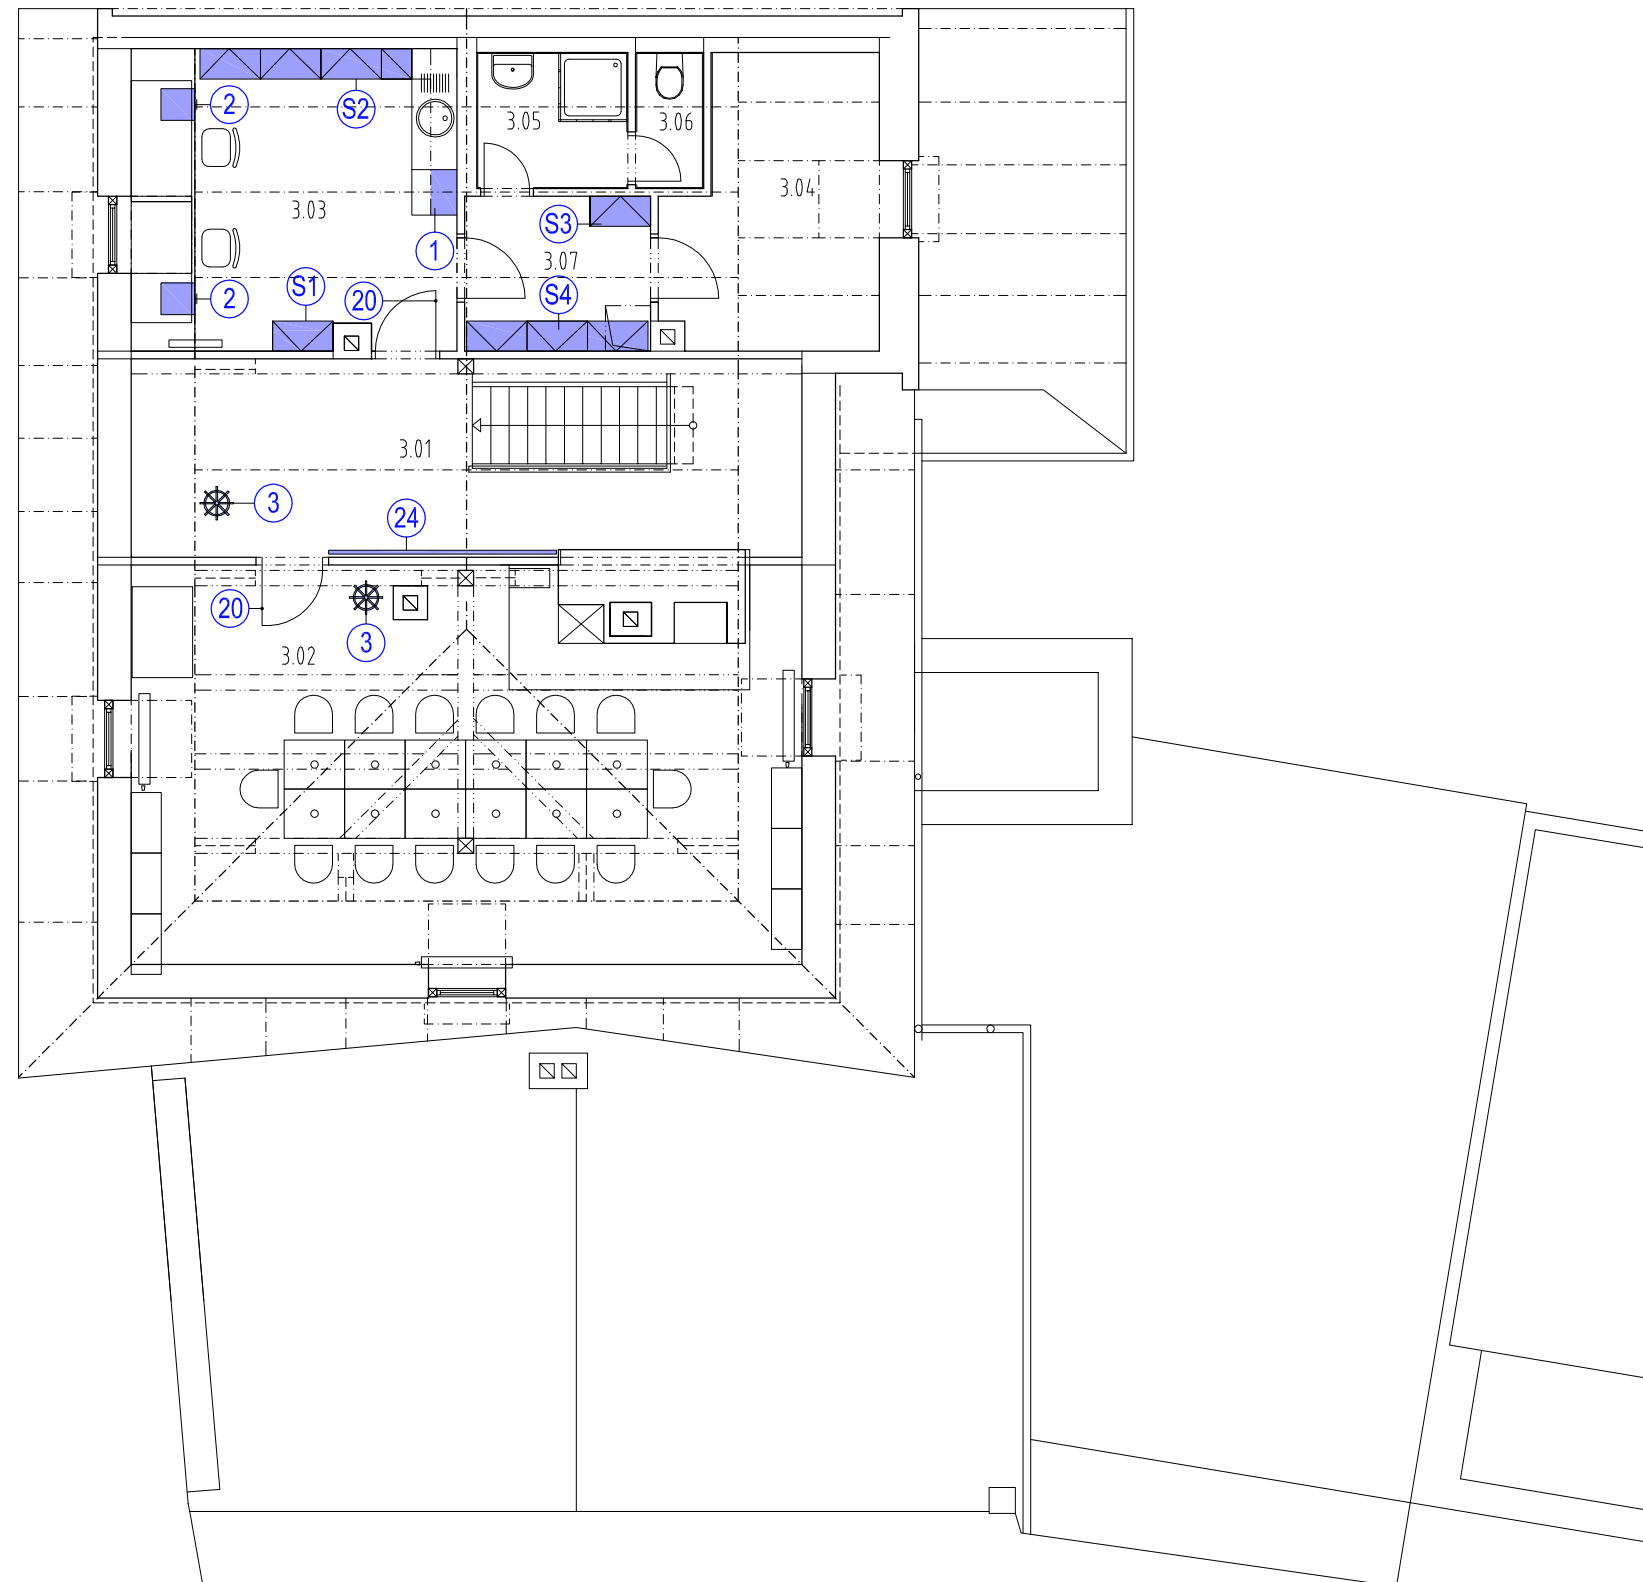

NÁVRH INTERIÉRU ETAPA III.



legenda

S1	SKŘÍŇOVÁ SESTAVA
S2	SKŘÍŇOVÁ SESTAVA
S3	SKŘÍŇOVÁ SESTAVA
S4	SKŘÍŇOVÁ SESTAVA
1	HORNÍ SKŘÍŇKA ZÁVĚSNÁ
2	KONTEJNER
3	VĚŠÁK
20	POPIS MÍSTNOSTI
24	ZÁVĚSNÝ SYSTÉM

výkres **NÁVRH INTERIÉRU 3.N.P.**

měřítko 1:100

číslo zakázky D/10-024-INT

stupeň dokumentace INTERIÉR

datum PROSINEC 2010

zadavatel MĚSTO HRÁDEK NAD NISOU

vedoucí projektu Ing.arch. LADISLAV DAVID

vypracoval MgA. MIROSLAV JANDA



Ruprechtická 199
460 14 Liberec
tel.:+ 420 482 412 211
fax.:+ 420 485 106 393
e-mail: atelierdavid@atelierdavid.cz
www.atelierdavid.cz
IČO: 272 77 577