




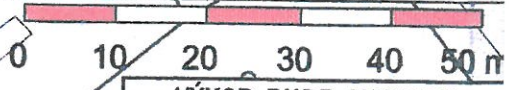
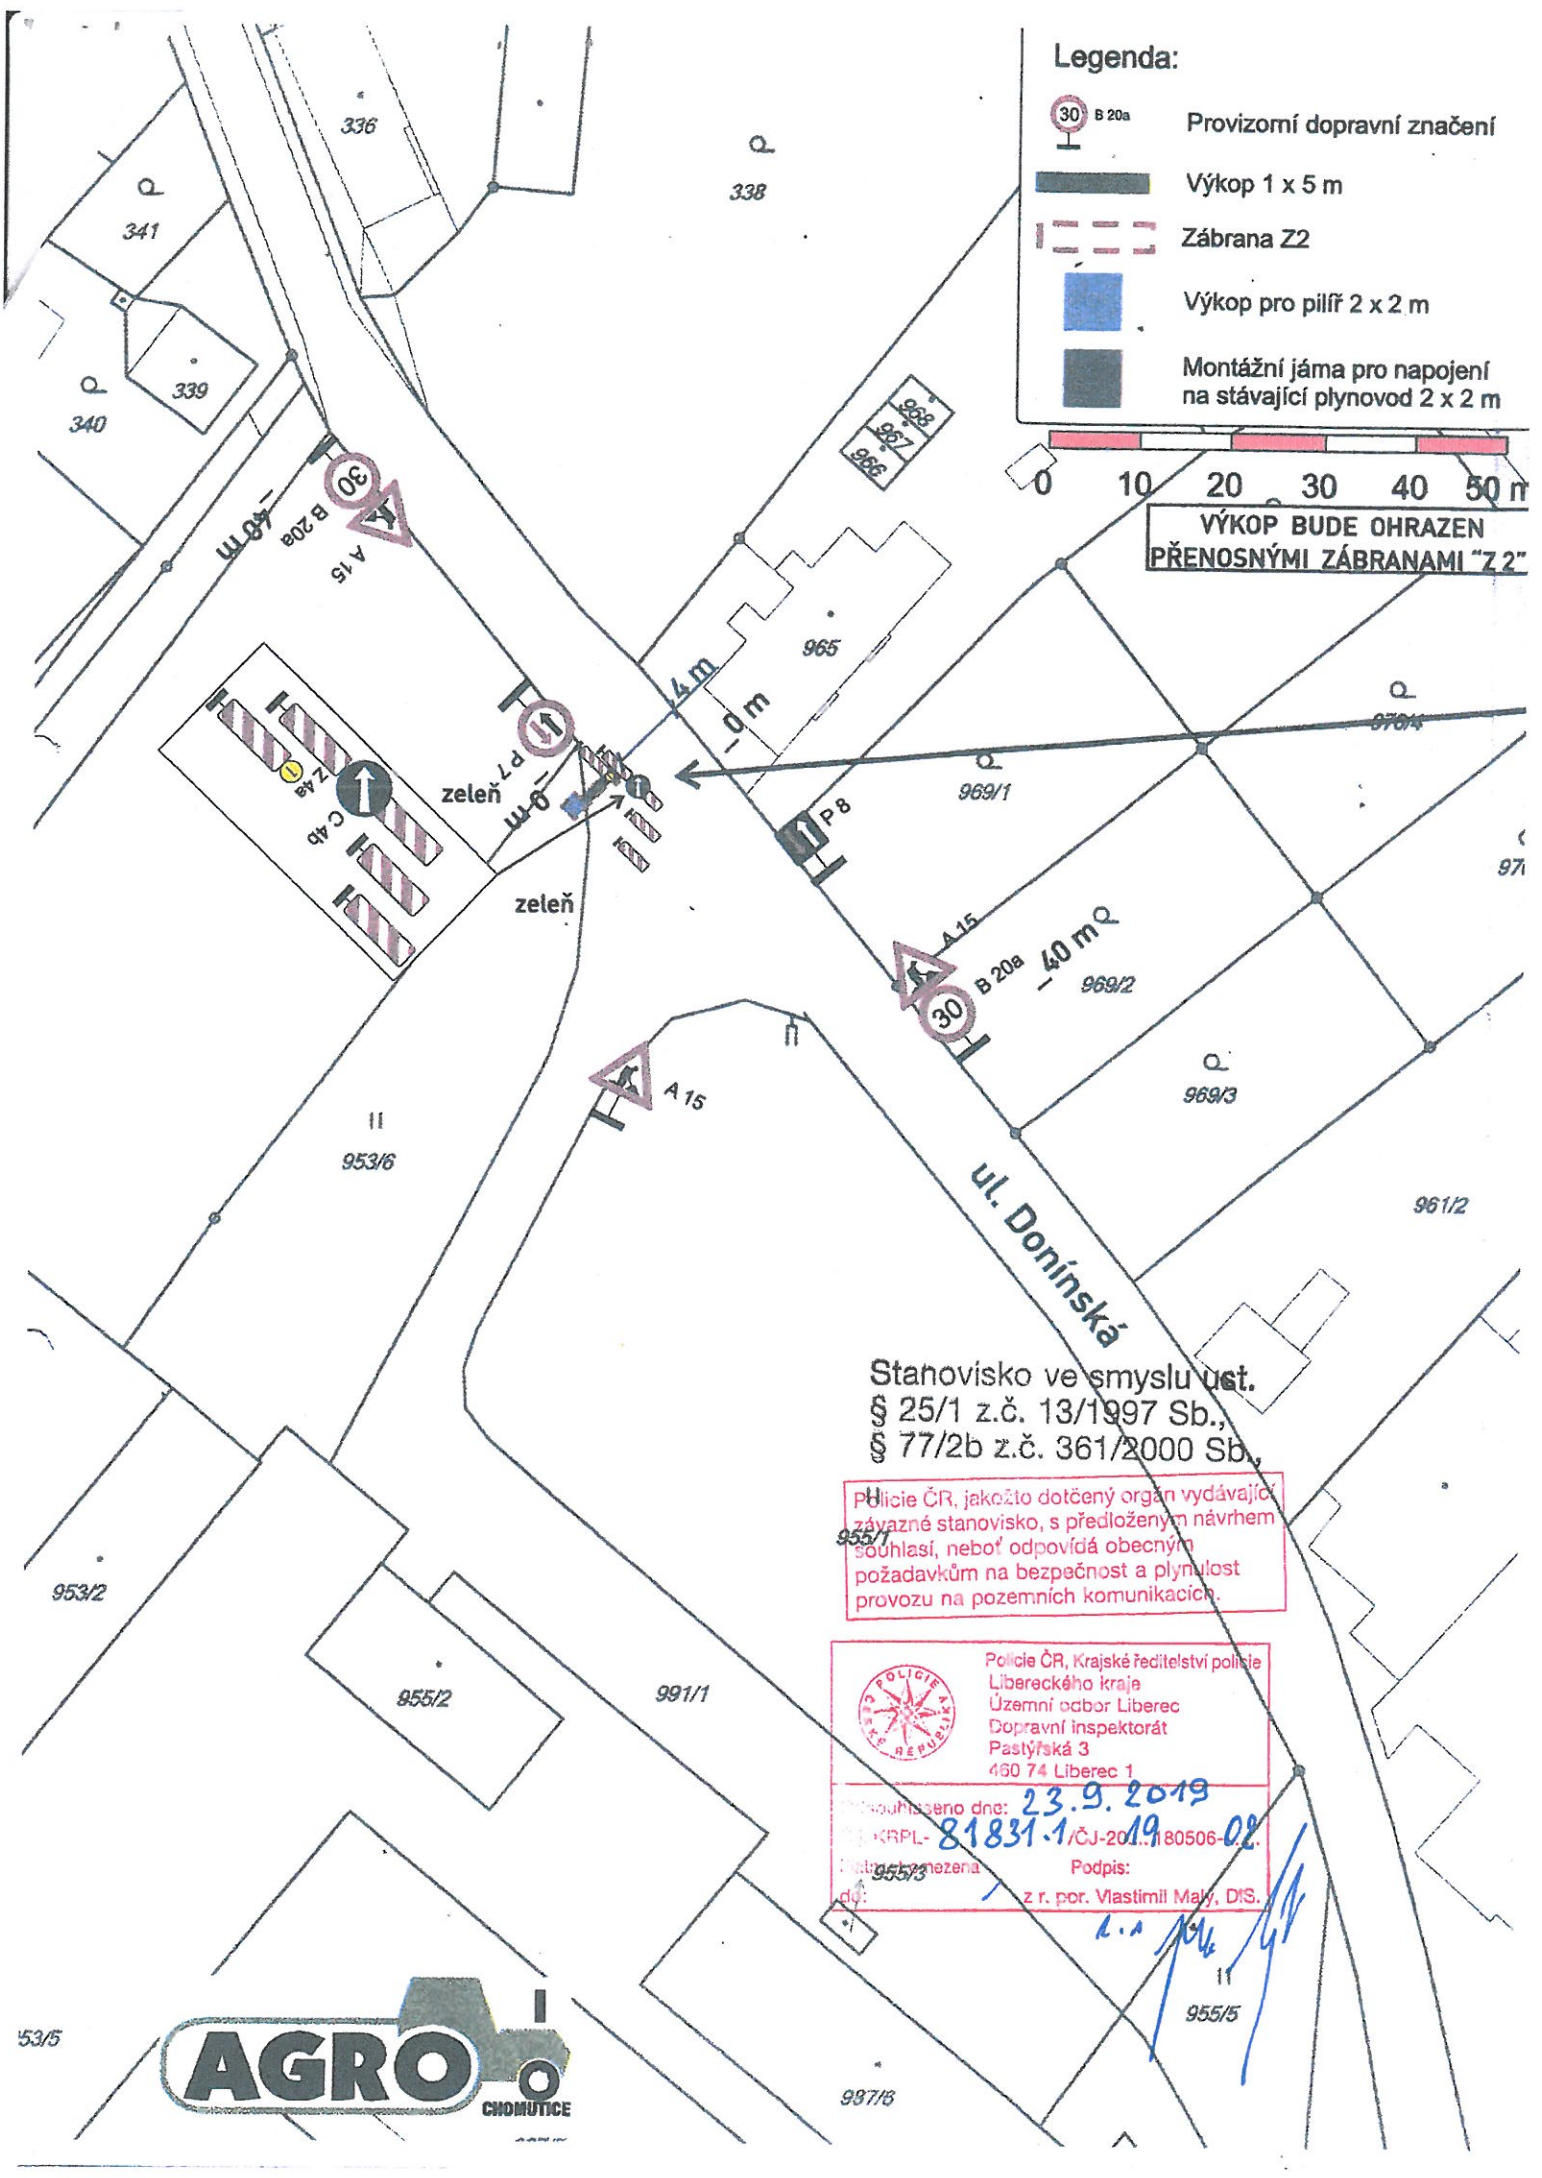


Legenda:

-  Provizorní dopravní značení
-  Výkop 1 x 5 m
-  Zábрана Z2
-  Výkop pro pilř 2 x 2 m
-  Montážní jáma pro napojení na stávající plynovod 2 x 2 m



**VÝKOP BUDE OHRAZEN
PŘENOSNÝMI ZÁBRANAMI "Z2"**



Stanovisko ve smyslu ust.
§ 25/1 z.č. 13/1997 Sb.,
§ 77/2b z.č. 361/2000 Sb.

Policie ČR, jakožto dotčený orgán vydávající závazné stanovisko, s předloženým návrhem souhlasí, neboť odpovídá obecným požadavkům na bezpečnost a plynulost provozu na pozemních komunikacích.

Policie ČR, Krajské ředitelství policie Libereckého kraje
Územní odbor Liberec
Dopravní inspektorát
Pastýřská 3
460 74 Liberec 1

Souhlaseno dne: 23.9.2019
KRPL-81831-1/ČJ-2019-180506-02
Podpis: z r. por. Vlastimil Malý, DiS.

