



MĚSTSKÝ ÚŘAD HRÁDEK NAD NISOU

Horní náměstí 73 | PSČ 463 34 | Hrádek nad Nisou

ODBOR STAVEBNÍ A ŽIVOTNÍHO PROSTŘEDÍ

Naše zn.: OSZP-1333/2021-KAR

Spis. zn.: UR 5 /21

Hrádek nad Nisou | 22. 2. 2021

Vyřizuje: Bc. Radka Kamberská

Telefon: +420 482 411 470

E-mail: kamberska@muhradek.cz

OZNÁMENÍ ZAHÁJENÍ ÚZEMNÍHO ŘÍZENÍ

**ČEZ Distribuce, a.s., IČO 24729035, Teplická 874/8, Děčín IV – Podmokly, 405 02
Děčín, kterou zastupuje Miloslav Kalců, IČ 10234845,
se sídlem Hůrka 1054, 278 01 Kralupy nad Vltavou**

(dále jen „žadatel“) podal dne 26. 1. 2021 žádost o vydání rozhodnutí o umístění stavby:

„LB-Hrádek nad Nisou – ppč 508/1, kNN+SS200, č. stavby IV-12-4018556“

(dále jen „stavba“) na pozemcích p. č. 495, 494/1, 508/2, 494/2, 510, 509, 497/1, 594/1, 595/5, 600/1
vše v katastrálním území Hrádek nad Nisou.

Uvedeným dnem bylo zahájeno územní řízení.

Druh a účel umísťované stavby:

Projektová dokumentace řeší vybudování nového OM 3x407A, p.p.č. 508/1 k.ú. Hrádek nad Nisou. Ze stávající DTS LB_0779 - Hrádek nad Nisou – v parku z RNN – T1 bude z volné pojistkové sady vyveden (v trase stávajících kabelů) nový kabel AYKY 3x240+120 (dl. cca 275 m), který bude smyčkově připojen z nové SS200 umístěné v pilíři na hranici připojované parcely p.p.č. 508/1 a bude samostatně ukončen v nové SR402, která nahradí stávající skříň č. 67/SP-5. Bude provedeno přepojení stávajících přírodních kabelů a odběratelů.

Z nové SS200 umístěné na p.p.č. 508/1 si zákazník provede své přípojky do svých elektroměrových rozvaděčů na vlastní náklady.

Kabelová trasa bude vedena přes pozemky 600/1, 595/5, 594/1, 497/1, 509, 510, st. 508/2, st. 494/1, st. 494/2, 495. Trasy jsou zřejmé z projektové dokumentace.

Pokládka kabelu se bude realizovat po zbourání opěrné zdi na p.č. 509. umístění nové pojistkové skříňe bude koordinovat s výstavbou domu.

Veškeré povrchy budou uvedeny do původního stavu.

Vymezení území dotčeného vlivy stavby:

Stavba nebude mít vliv na sousední pozemky a stavby. Vše se nachází v k. ú. Hrádek nad Nisou.

Městský úřad Hrádek nad Nisou, odbor stavební a životního prostředí, jako stavební úřad příslušný podle § 13 odst. 1 písm. d) zákona č. 183/2006 Sb., o územním plánování a stavebním řádu (stavební zákon), ve znění pozdějších předpisů (dále jen "stavební zákon"), oznamuje podle § 87 odst. 1 stavebního zákona zahájení územního řízení, ve kterém upouští od ústního jednání. Dotčené orgány mohou uplatnit závazná stanoviska, účastníci řízení své námítky do

15 dnů od doručení tohoto oznámení.

K později uplatněným závazným stanoviskům, námítkám a připomínkám nebude přihlédnuto. Účastníci řízení mohou nahlížet do podkladů rozhodnutí (Městský úřad Hrádek nad Nisou, odbor stavební a životního prostředí, úřední dny pondělí a středa 08:00 -17:00 hod., nebo po telefonické dohodě).

V souladu s § 36 odst. 3 správního řádu dává stavební úřad účastníkům řízení možnost vyjádřit se k podkladům rozhodnutí před jeho vydáním.

Rozhodnutí ve věci územního řízení bude vydáno nejdříve po 3 dnech ode dne uplynutí 15denní lhůty k vyjádření.

Účastníci řízení dle § 85 odst. 1 stavebního zákona

ČEZ Distribuce, a.s., IČO 24729035, Teplická 874/8, Děčín IV – Podmokly, 405 02 Děčín, zastoupen Miloslavem Kalců, IČ 10234845; Hůrka 1054, 278 01 Kralupy nad Vltavou; Město Hrádek nad Nisou, IČO 00262854, Horní náměstí 73, Hrádek nad Nisou;

Ostatní účastníci řízení dle § 85 odst. 2 stavebního zákona

Hochman Karel, Lužická 83, Dolní Sedlo, 463 34 Hrádek nad Nisou;
Hochman Miroslav, Lužická 98, Dolní Sedlo, 463 34 Hrádek nad Nisou;
Čermák Josef Ing., 1.máje 68, 463 34 Hrádek nad Nisou;
Čermáková Eva, 1. máje 68, 463 34 Hrádek nad Nisou;
Nesibová Soňa, 1. máje 226, 463 34 Hrádek nad Nisou;
Janata Jaroslav, Hradební 375, 463 34 Hrádek nad Nisou;
Janatová Jaroslava, Hradební 375, 463 34 Hrádek nad Nisou;
Zamrzla Leoš Ing., 1. máje 754, 463 34 Hrádek nad Nisou;
Havelka Radek, Pod tratí 666, 463 34 Hrádek nad Nisou;
Havelka Vladimír, Kamenná 220, 463 34 Hrádek nad Nisou;

Stavební úřad dospěl k názoru, že výše jmenovaní splňují zákonem stanovené podmínky pro jejich vymezení za účastníky řízení.

Poučení:

Účastníci jsou oprávněni navrhopvat důkazy a činit jiné návrhy po celou dobu řízení až do vydání rozhodnutí. Účastníci mají právo vyjádřit v řízení své stanovisko. Účastníci se mohou před vydáním rozhodnutí vyjádřit k podkladům rozhodnutí, popřípadě navrhnout jejich doplnění.

K závazným stanoviskům a námítkám k věcem, o kterých bylo rozhodnuto při vydání územně plánovací dokumentace, se nepřihlíží. K námítkám, které překračují rozsah a nespĺňují požadavky § 89 odst. 4 stavebního zákona, se nepřihlíží. Účastník řízení ve svých námítkách uvede skutečnosti, které zakládají jeho postavení jako účastníka řízení, a důvody podání námitek.

Obec může uplatnit námítky k ochraně zájmů obce a zájmů občanů obce. Vlastník pozemku nebo stavby, na kterých má být požadovaný záměr uskutečněn, není-li sám žadatelem, nebo ten, kdo má jiné věcné právo k tomuto pozemku nebo stavbě, nebo osoba, jejíž vlastnické nebo jiné věcné právo k sousedním stavbám anebo sousedním pozemkům nebo stavbám na nich může být územním rozhodnutím přímo dotčeno, může uplatňovat námítky proti projednávanému záměru v rozsahu, jakým je její právo přímo dotčeno. Osoba, která je účastníkem řízení podle zvláštního právního předpisu, může uplatňovat námítky pouze v rozsahu, v jakém je projednávaným záměrem dotčen veřejný zájem, jehož ochranou se podle zvláštního právního předpisu zabývá.

Nechá-li se některý z účastníků zastupovat, předloží jeho zástupce písemnou plnou moc.

(Otisk úředního razítka)

Bc. Ilona Lišková
Pověřená vedením odboru stavebního a ŽP

**Tento dokument musí být vyvěšen na úřední desce po dobu 15 dnů.
Vyvěšeno a zveřejněno pro dálkový přístup.**

Vyvěšeno dne


Sejmuto dne

Razítka a podpis orgánu, který potvrzuje vyvěšení a sejmutí oznámení.

.....

Obdrží:

ČEZ Distribuce, a.s., IČO 24729035, Teplická 874/8, Děčín IV – Podmokly, 405 02 Děčín, zastoupen Miloslavem Kalců, IČ 10234845; Hůrka 1054, 278 01 Kralupy nad Vltavou, IDDS: azjqpd3;
Město Hrádek nad Nisou, IČO 00262854, Horní náměstí 73, Hrádek nad Nisou;
Hochman Karel, Lužická 83, Dolní Sedlo, 463 34 Hrádek nad Nisou;
Hochman Miroslav, Lužická 98, Dolní Sedlo, 463 34 Hrádek nad Nisou;
Čermák Josef Ing., 1. máje 68, 463 34 Hrádek nad Nisou;
Čermáková Eva, 1. máje 68, 463 34 Hrádek nad Nisou;
Nesibová Soňa, 1. máje 226, 463 34 Hrádek nad Nisou;
Janata Jaroslav, Hradební 375, 463 34 Hrádek nad Nisou;
Janatová Jaroslava, Hradební 375, 463 34 Hrádek nad Nisou;
Zamrzla Leoš Ing., 1. máje 754, 463 34 Hrádek nad Nisou;
Havelka Radek, Pod tratí 666, 463 34 Hrádek nad Nisou;
Havelka Vladimír, Kamenná 220, 463 34 Hrádek nad Nisou;

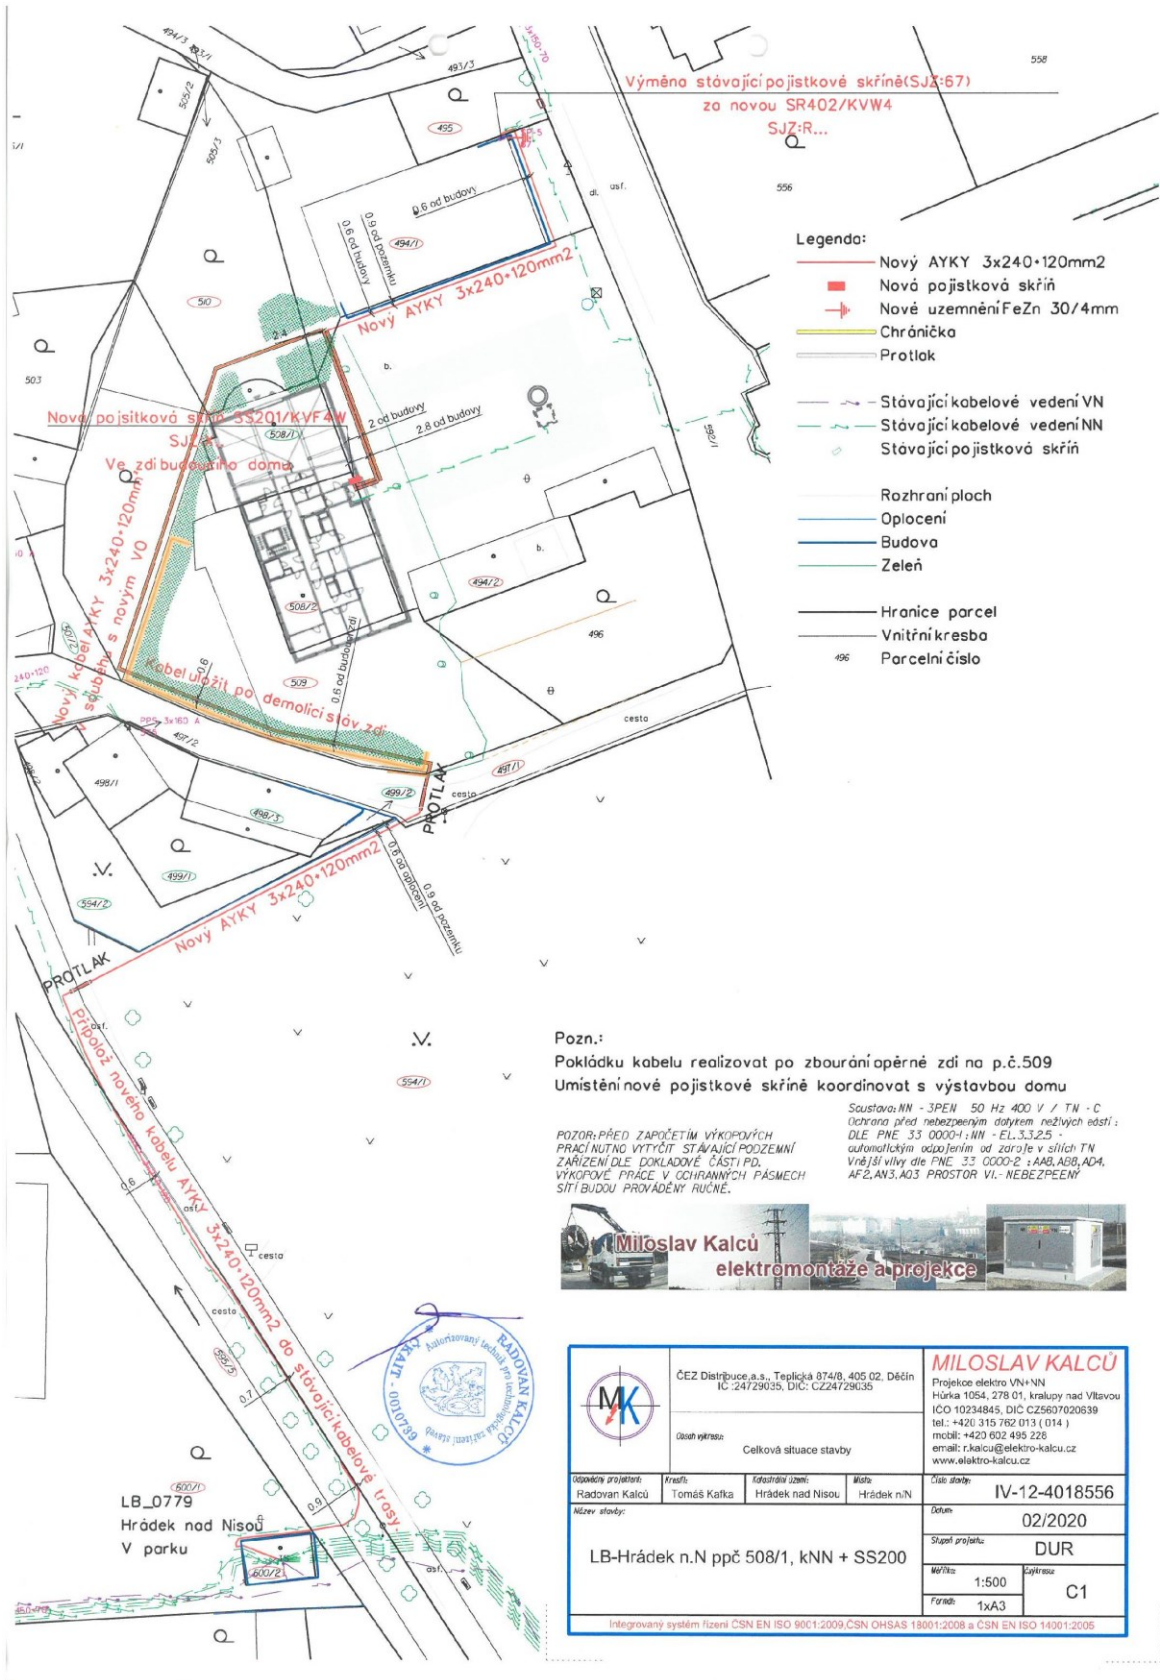

- Legenda:**
- Nový AYKY 3x240-120mm2
 - Nová pojistková skříň
 - Nové uzemnění FeZn 30/4mm
 - Chránička
 - Protlak
 - Stávající kabelové vedení VN
 - Stávající kabelové vedení NN
 - Stávající pojistková skříň
 - Rozhraní ploch
 - Oplocení
 - Budova
 - Zeleň
 - Hranice parcel
 - Vnitřní kresba
 - Parcelní číslo

Pozn.:
 Pakládku kabelu realizovat po zbourání opěrné zdi na p.č.509
 Umístění nové pojistkové skříňe koordinovat s výstavbou domu

*Soustava: NN - 3PEN 50 Hz 400 V / TN - C
 Ochrana před nebezpečným dotykem neživých edstí:
 DLE PNE 33 0000-1: NN - EL.3,3,2,5 -
 automatickým odpojením od zdrojů v síťích TN
 Vnější vlivy dle PNE 33 0000-2 : AAB,ABB,ADA,
 AF2,AN3,AD3 PROSTOR VI - NEBEZPEČNÝ
 SÍŤI BUDOU PROVÁDĚNY RUČNĚ.*

*POZOR: PŘED ZAČETÍM VÝKOPŮVCH
 PRACÍ NUTNO VYTÝČIT STÁVAJÍCÍ PODZEMNÍ
 ZAŘÍZENÍ DLE DOKLADOVÉ ČÁSTI PD.
 VÝKOPOVÉ PRÁCE V OCHRANNÝCH PÁSMECH
 SÍŤI BUDOU PROVÁDĚNY RUČNĚ.*



LB_0779
 Hrádek nad Nisou
 V parku

	ČEZ Distribuce a.s., Teplická 874/B, 405 02, Děčín IČ: 24729035, DIČ: CZ24729035			MILOSLAV KALCŮ Projektce elektro VN+NN Hůrka 1054, 278 01, Kralupy nad Vltavou IČO 10234845, DIČ CZ25607020639 tel.: +420 315 762 013 (014) mobil: +420 602 495 226 email: r.kalcu@elektro-kalcu.cz www.elektro-kalcu.cz	
	Celková situace stavby				
Úspokojný projektant: Radovan Kalců	Kreslí: Tomáš Kafka	Katastrální území: Hrádek nad Nisou	Město: Hrádek n.N	Účel stavby: IV-12-4018556	
Název stavby: LB-Hrádek n.N ppč 508/1, kNN + SS200				Datum: 02/2020	
		Měřítko: 1:500		Úprava kresby: C1	
		Formát: 1xA3			
Integrovaný systém řízení ČSN EN ISO 9001:2009, ČSN OHSAS 18001:2008 a ČSN EN ISO 14001:2005					