

uzavírka  
obj. trasa


B 28  
E 13 - datum od  
die počítá stavbu a postupu prací  
umístění 7 dní před zahájením prací  
A 7a po výkopech  
zneplnění směrových cílů v rozporu s návrhem DIO

Policie České republiky, KŘP Libereckého kraje, Územní odbor Liberec, Dopravní inspektorát, jakožto dotčený orgán vydávající stanovisko ve smyslu ust. §25/1 z.č. 13/1997Sb., §77/2b z.č. 361/2000Sb. a po projednání dle ust. §24/2d z.č. 13/1997Sb. s předloženým návrhem souhlasí, neboť odpovídá obecným požadavkům na bezpečnost a plynulost provozu na pozemních komunikacích.



Odsouhlaseno dne 19.2.2026 pod č.j. KRPL-14337-3/ČJ-2026-180506-02 za podmínky dodržení vyhl. č. 294/2015Sb., Příručky pro označování pracovních míst na dálnicích a silnicích ([www.rsd.cz](http://www.rsd.cz)) a Technických podmínek č. 66 (včetně výstražného osvětlení).


Stanovisko nelze užit samostatně. Slouží jako podklad pro silniční správní úřad. Pokud nebude do jednoho roku správním úřadem vydáno povolení na předmětnou žádost, pozbývá stanovisko platnosti.

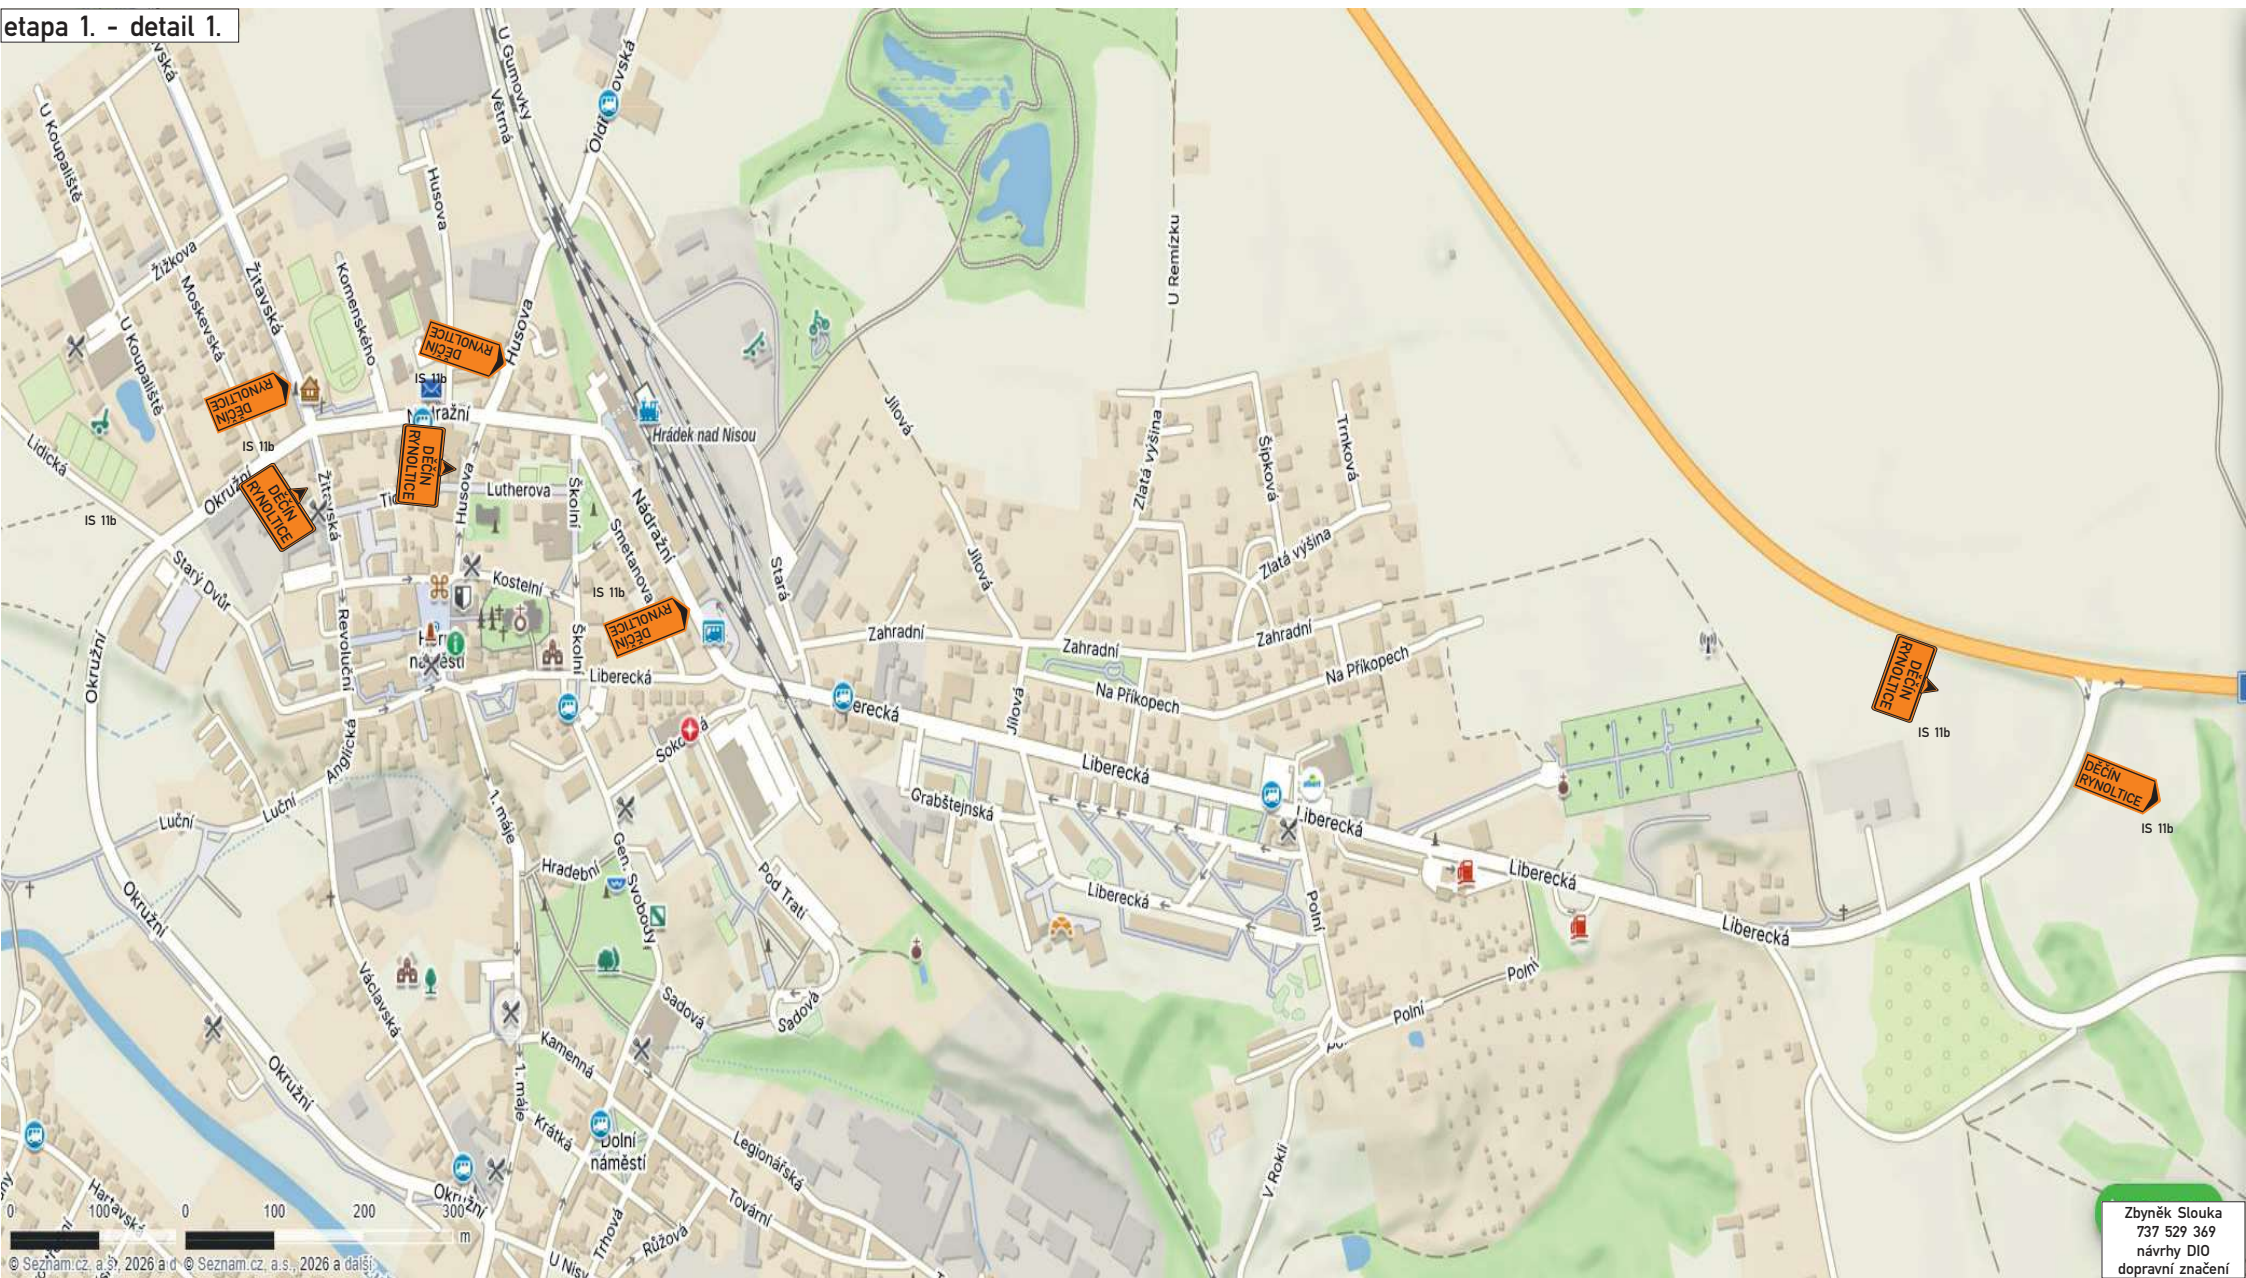etapa 1. - detail 1.




etapa 1. - detail 2.

 B 28  
 E 13 - datum od .....  
dle potřeb stavby a postupu prací  
umístěné 7 dní před zahájením prací

 A 7a po výkopech

zneplatnění směrových cílů v rozporu s návrhem DIO



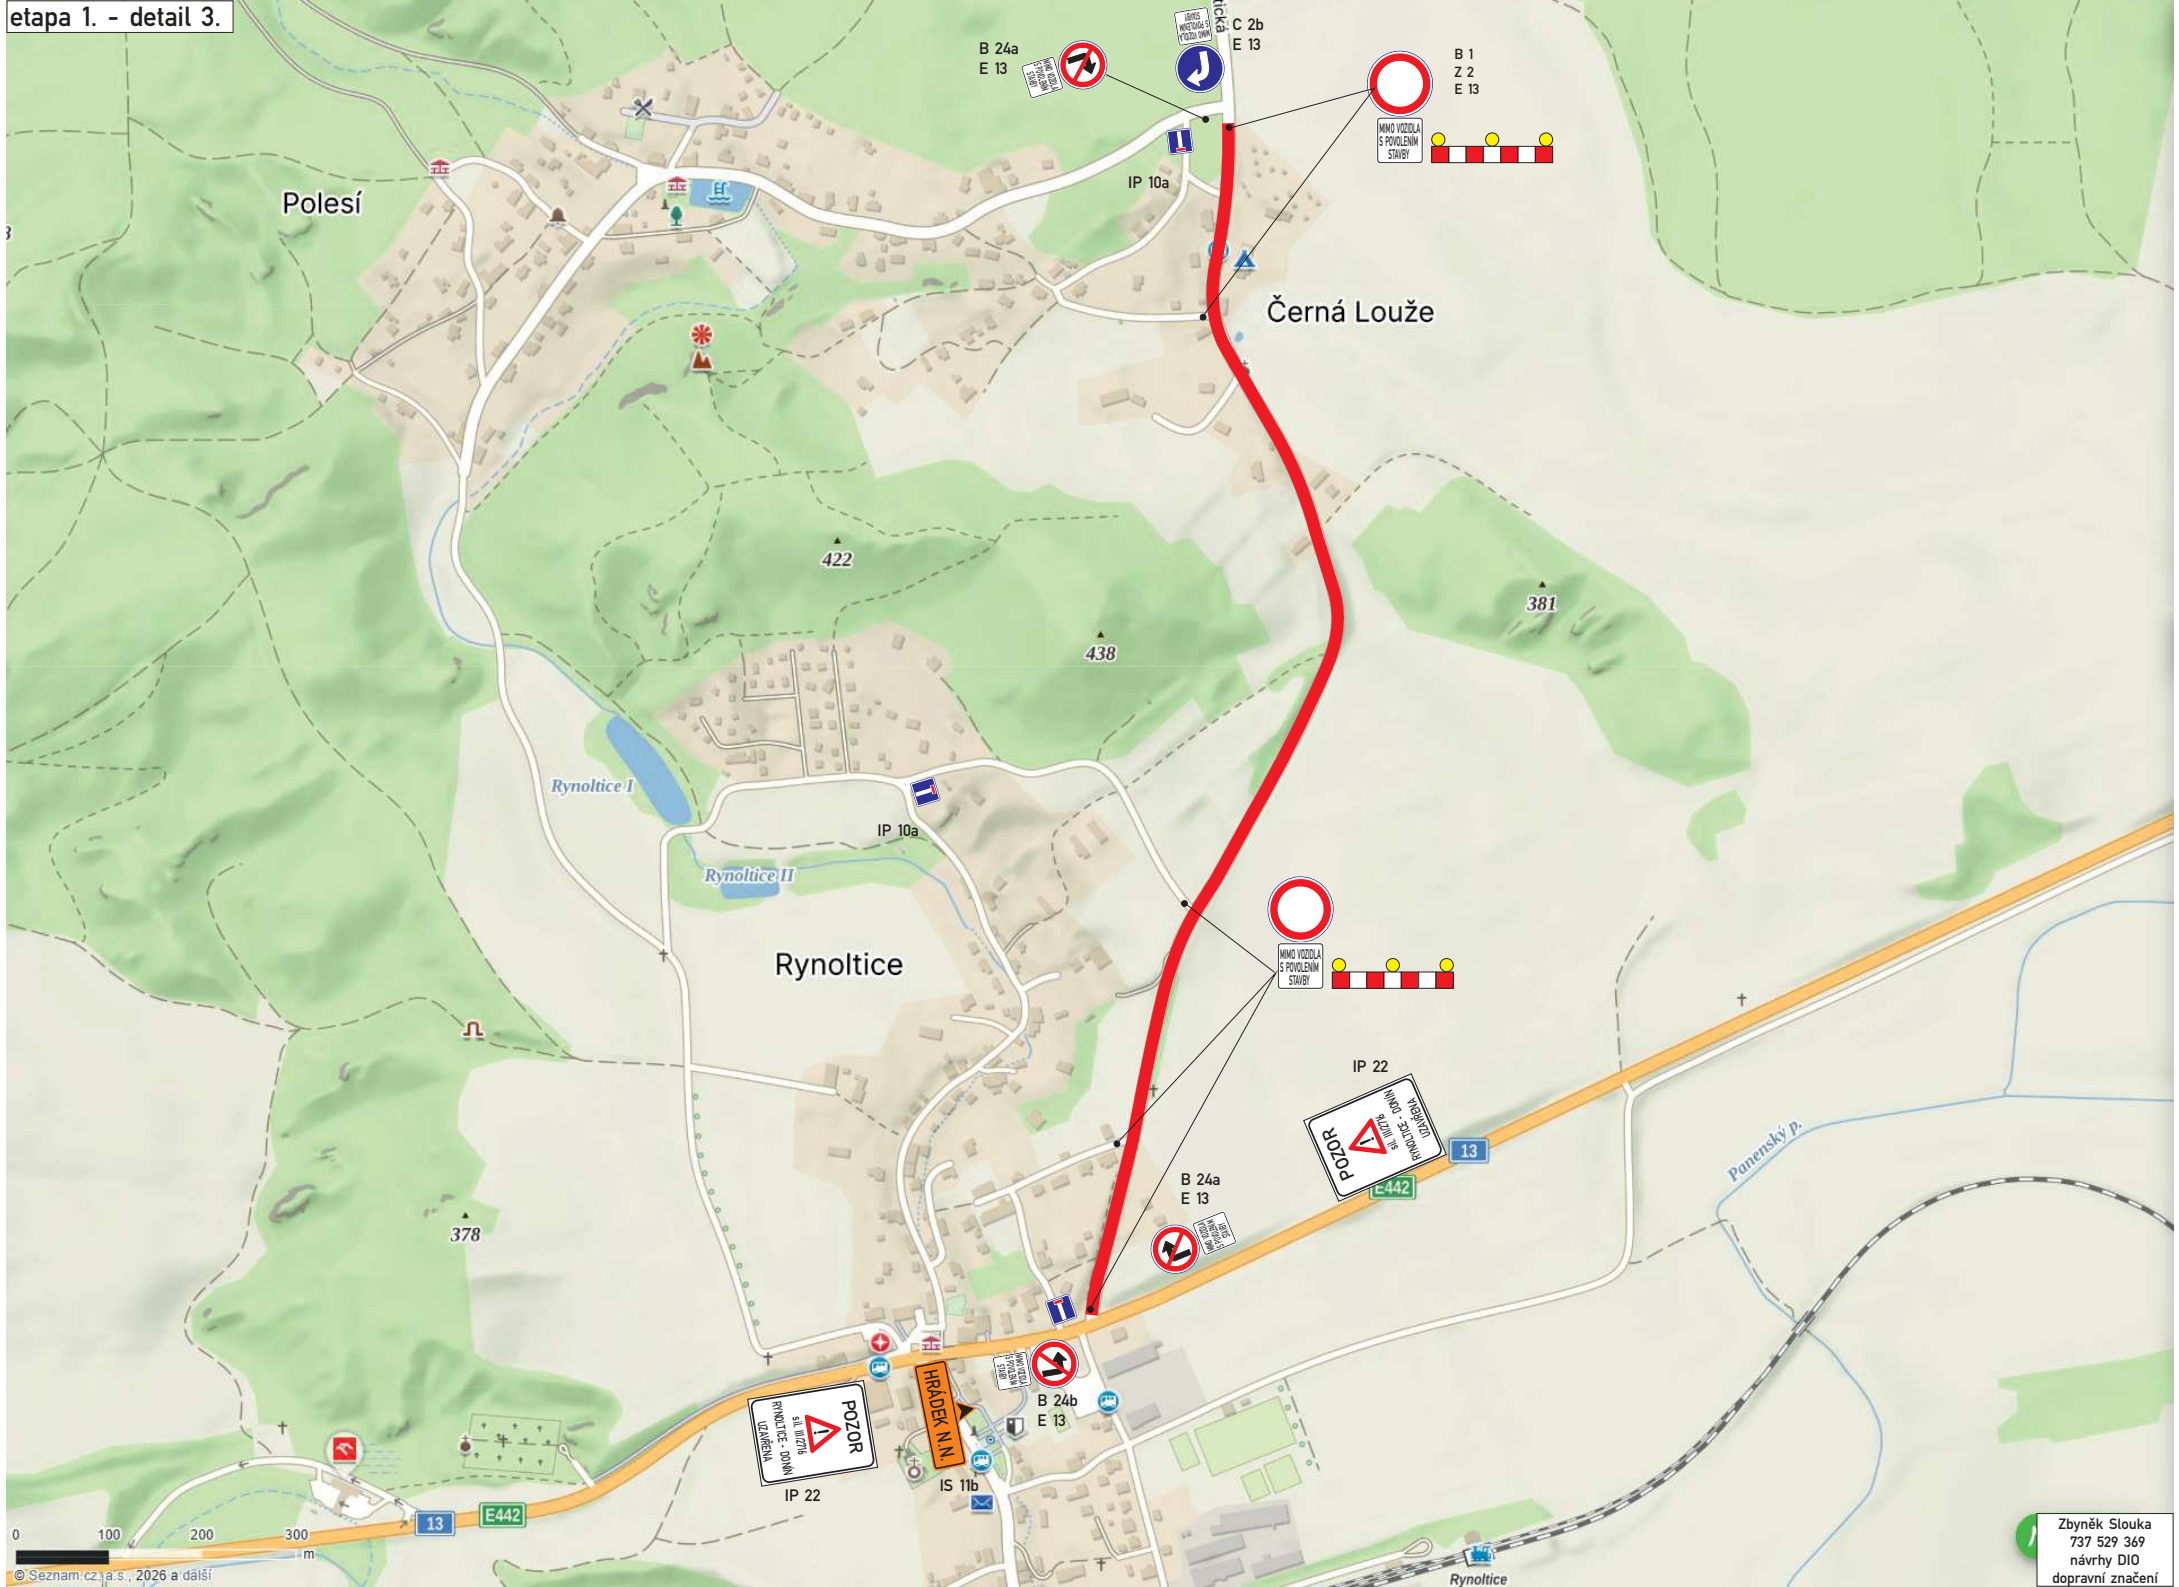

Polesí

Černá Louže

Rynoltice

Rynoltice I

Rynoltice II

Pamernský p.