



SO 103	Příjezdová komunikace
SO 190 <td>Dopravní značení</td>	Dopravní značení
SO 191 <td>Dopravní opatření</td>	Dopravní opatření
SO 201 <td>Gabionová zeď</td>	Gabionová zeď
SO 301 <td>Příjezdni vodovod</td>	Příjezdni vodovod
SO 302 <td>Výhled spásových vod</td>	Výhled spásových vod
SO 304 <td>Deřevná kanalizace - čistič</td>	Deřevná kanalizace - čistič
SO 304 <td>- není řešením 1. fáze PD</td>	- není řešením 1. fáze PD
SO 308 <td>Úprava stávajících meliorací</td>	Úprava stávajících meliorací
SO 401 <td>Přípojka VN</td>	Přípojka VN
SO 402 <td>Převýšovací stanice</td>	Převýšovací stanice
SO 406 <td>Venkovní osvětlení</td>	Venkovní osvětlení
SO 407 <td>Telekomunikační přípojka</td>	Telekomunikační přípojka
SO 408 <td>Přeložba sítě sítě kabelu</td>	Přeložba sítě sítě kabelu
SO 501 <td>STL příjezdů a přípojky</td>	STL příjezdů a přípojky
SO 801 <td>Sádkové úpravy</td>	Sádkové úpravy

SO 701 - není řešením této dokumentace
Vozovka
Chodník
Dlažba neokrášlená
Vegetační úpravy
Náspyt
Výkop
Digitální katastrální mapa
Plošný výhled
LEGENDA OCHRANNÝCH PÁSEM
Ochranné pásmo OD - 40 m
Ochranné pásmo síťové I. třídy - 50 m
Ochranné pásmo síťové hranice - 50 m
STÁVAJÍCÍCH INŽENÝRSKÝCH SÍTÍ
Stávající deřevná kanalizace
Stávající spásová kanalizace
Stávající vedení VN
Stávající vedení VVN
Stávající vodovod
Stávající STI příjezdů
STI - TEL - TEL
Stávající vedení kabelu
Stávající vedení optického kabelu
Stávající měřace
Různé meliorace
NOVÝCH INŽENÝRSKÝCH SÍTÍ
Vodovod
Kanalizace spásová - výtlak
Kanalizace deřevná - čistič
Úprava stávajících meliorací
Elektro VN
Venkovní osvětlení
Telekomunikace
Přeložba sítě sítě kabelu
Plyn

LEGENDA MAPOVACÍCH BODŮ	
• I	Nápopravci bod vody ve výšce DB.1
• II	Nápopravci deřevná kanalizace
• III	Nápopravci spásová kanalizace
• IV	Nápopravci bod plynu
• V	Nápopravci bod elektro
• VI	Nápopravci bod telefonu in. výšce DB.1

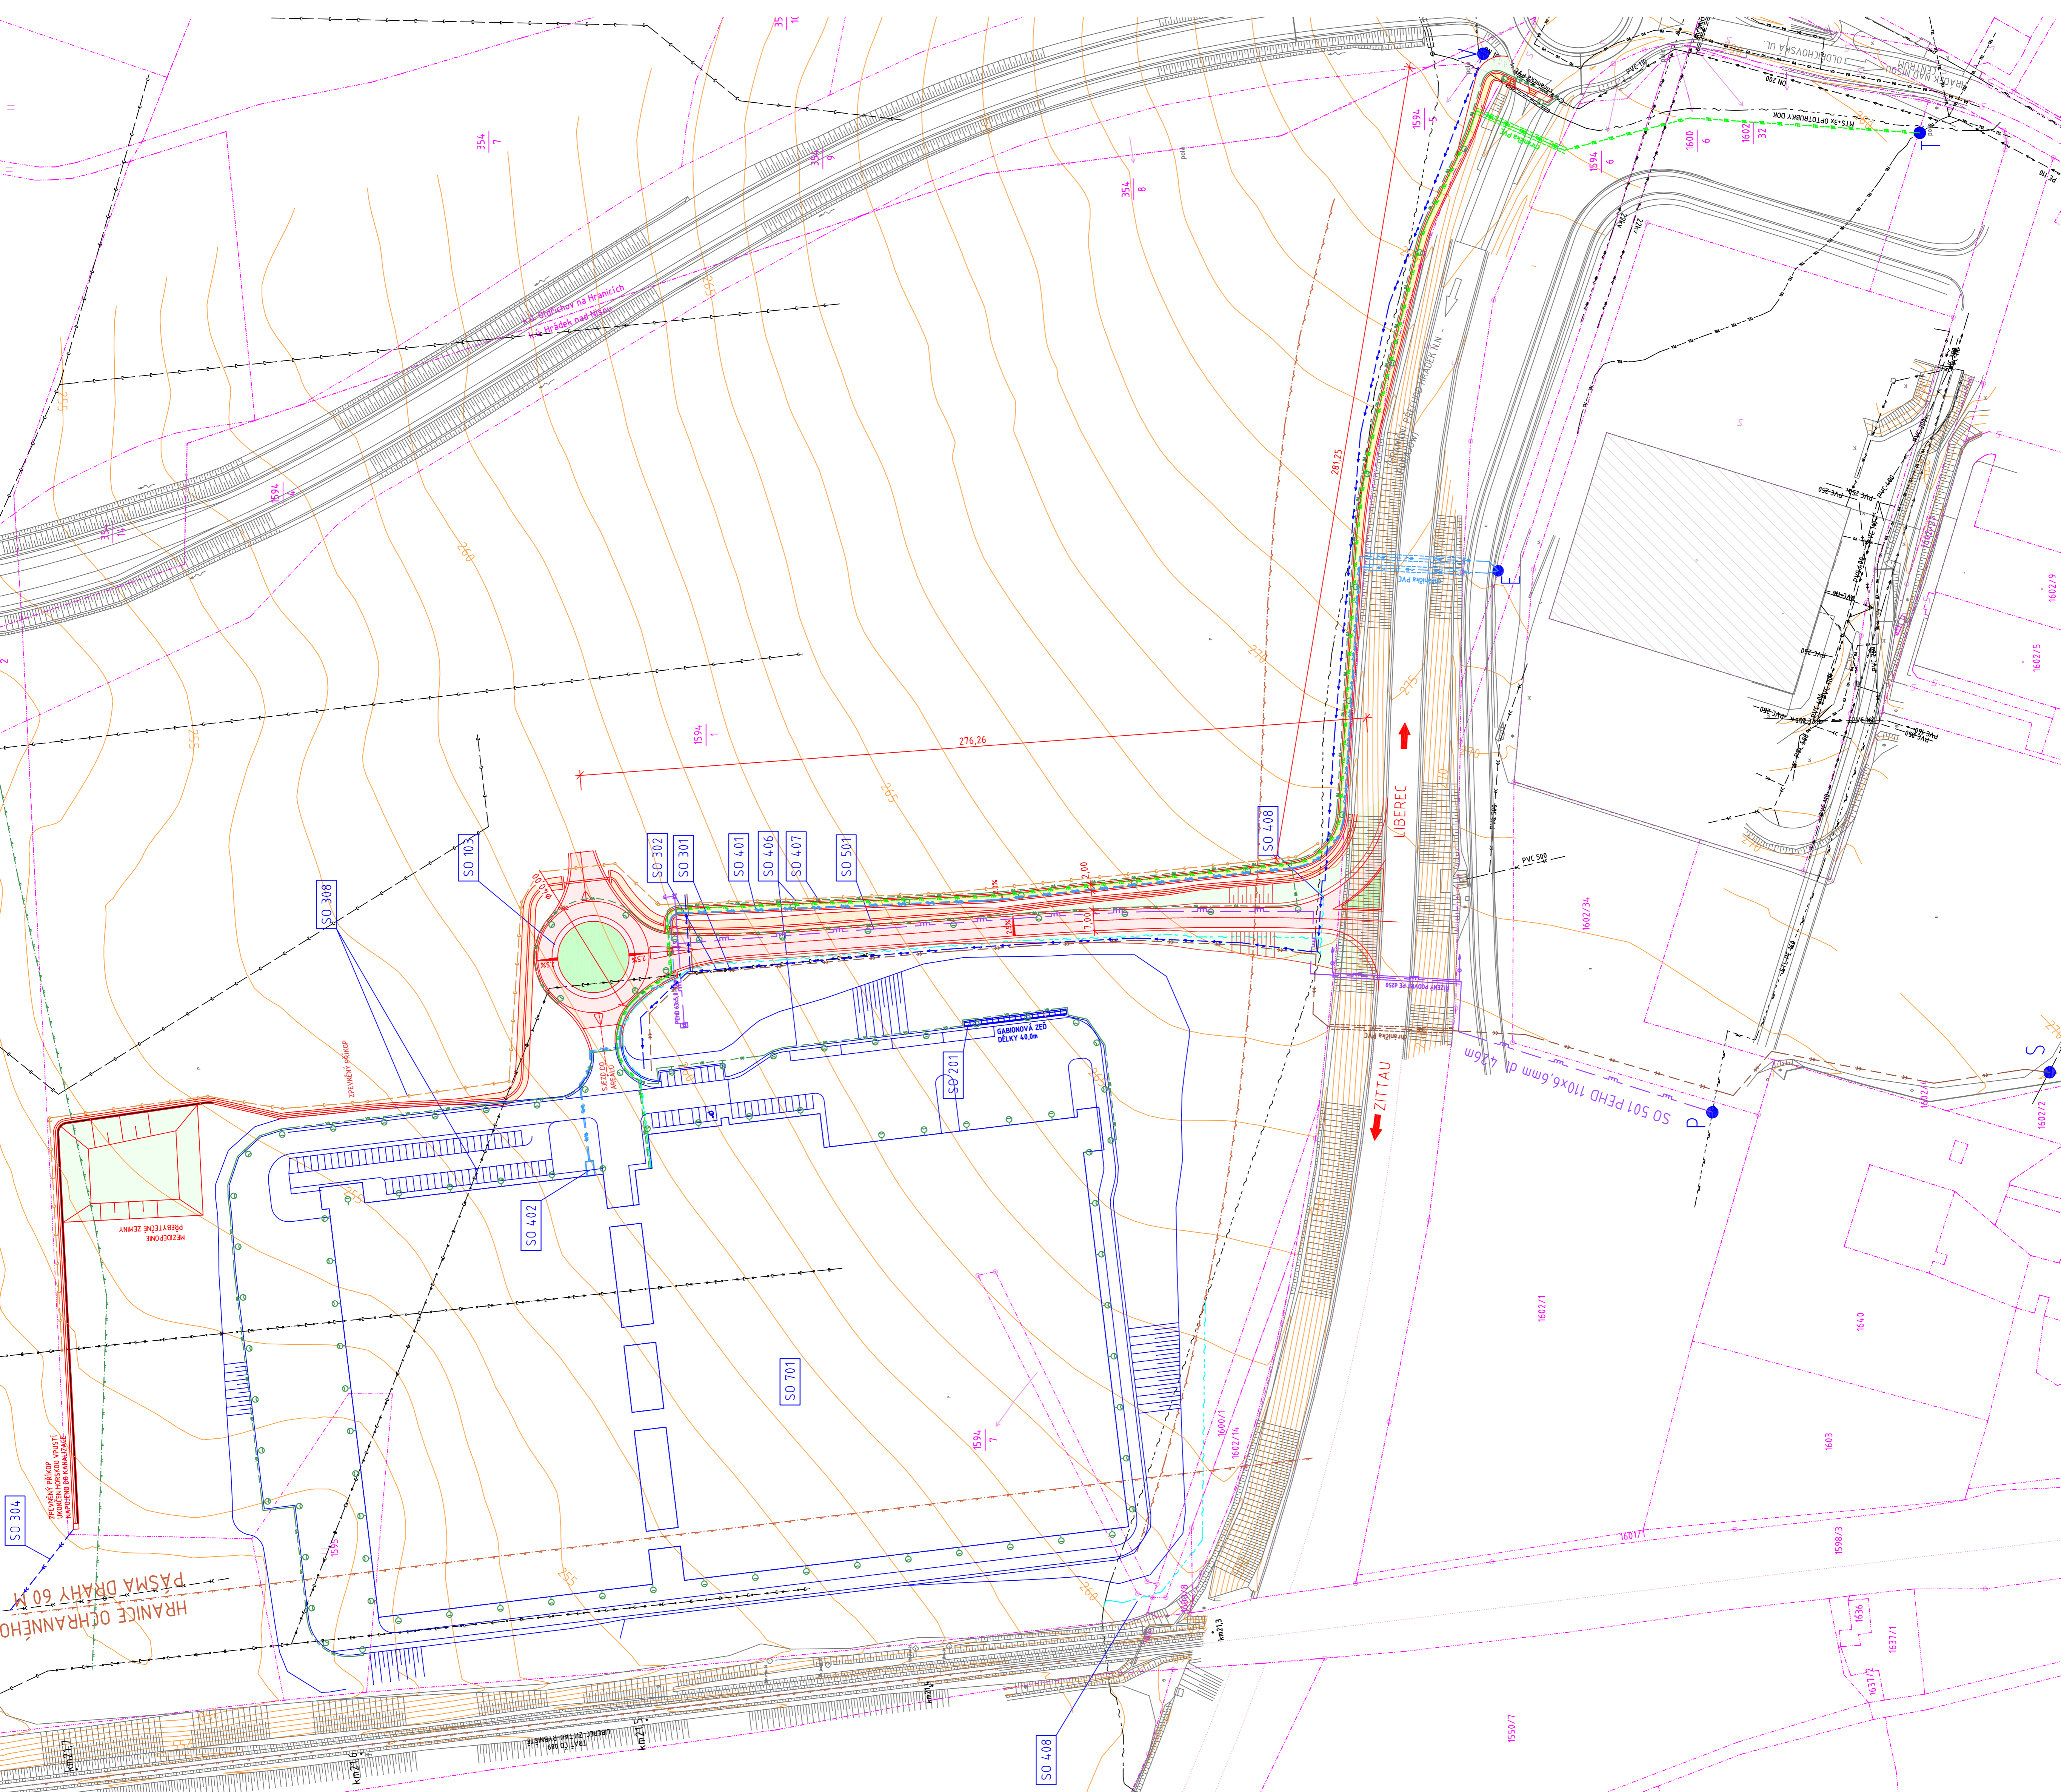

Stavbařský systém - I.BTK
Výškový systém - Bpv

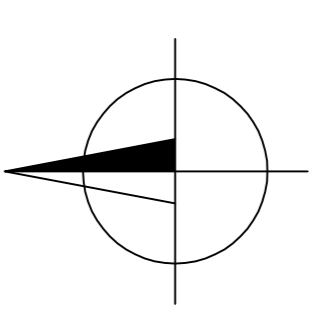

CL	DL	EL	FL	GL	HL	IL	JL	KL	PL	QL	RL	SL	TL	UL	VL	WL	XL	YL	ZL	

Objednatel:
VGP
VGP - industriální stavby
Pecelice čp. 28
463 44 Sychrov

ZAKÁZKA:	JAKOUBKOVSKÁ STAVBA STAVBA	OBJEDNATEL:	VGP
PROJEKTANT:	JAKOUBKOVSKÁ STAVBA STAVBA	PROJEKTANT:	VGP
STAVBAŘ:	JAKOUBKOVSKÁ STAVBA STAVBA	STAVBAŘ:	VGP
KONTROLA:	JAKOUBKOVSKÁ STAVBA STAVBA	KONTROLA:	VGP
VERZE:	1	VERZE:	1
MĚŘITKA:	1:1000	MĚŘITKA:	1:1000
STAVBAŘ:	JAKOUBKOVSKÁ STAVBA STAVBA	STAVBAŘ:	VGP
KONTROLA:	JAKOUBKOVSKÁ STAVBA STAVBA	KONTROLA:	VGP
VERZE:	1	VERZE:	1

Podpis:
valbek
VGP PARK HRÁDEK NAD NISOU
INFRASTRUKTURA
Koordinační situace stavby