


OLDŘIČHOV
NA HRANICÍCH

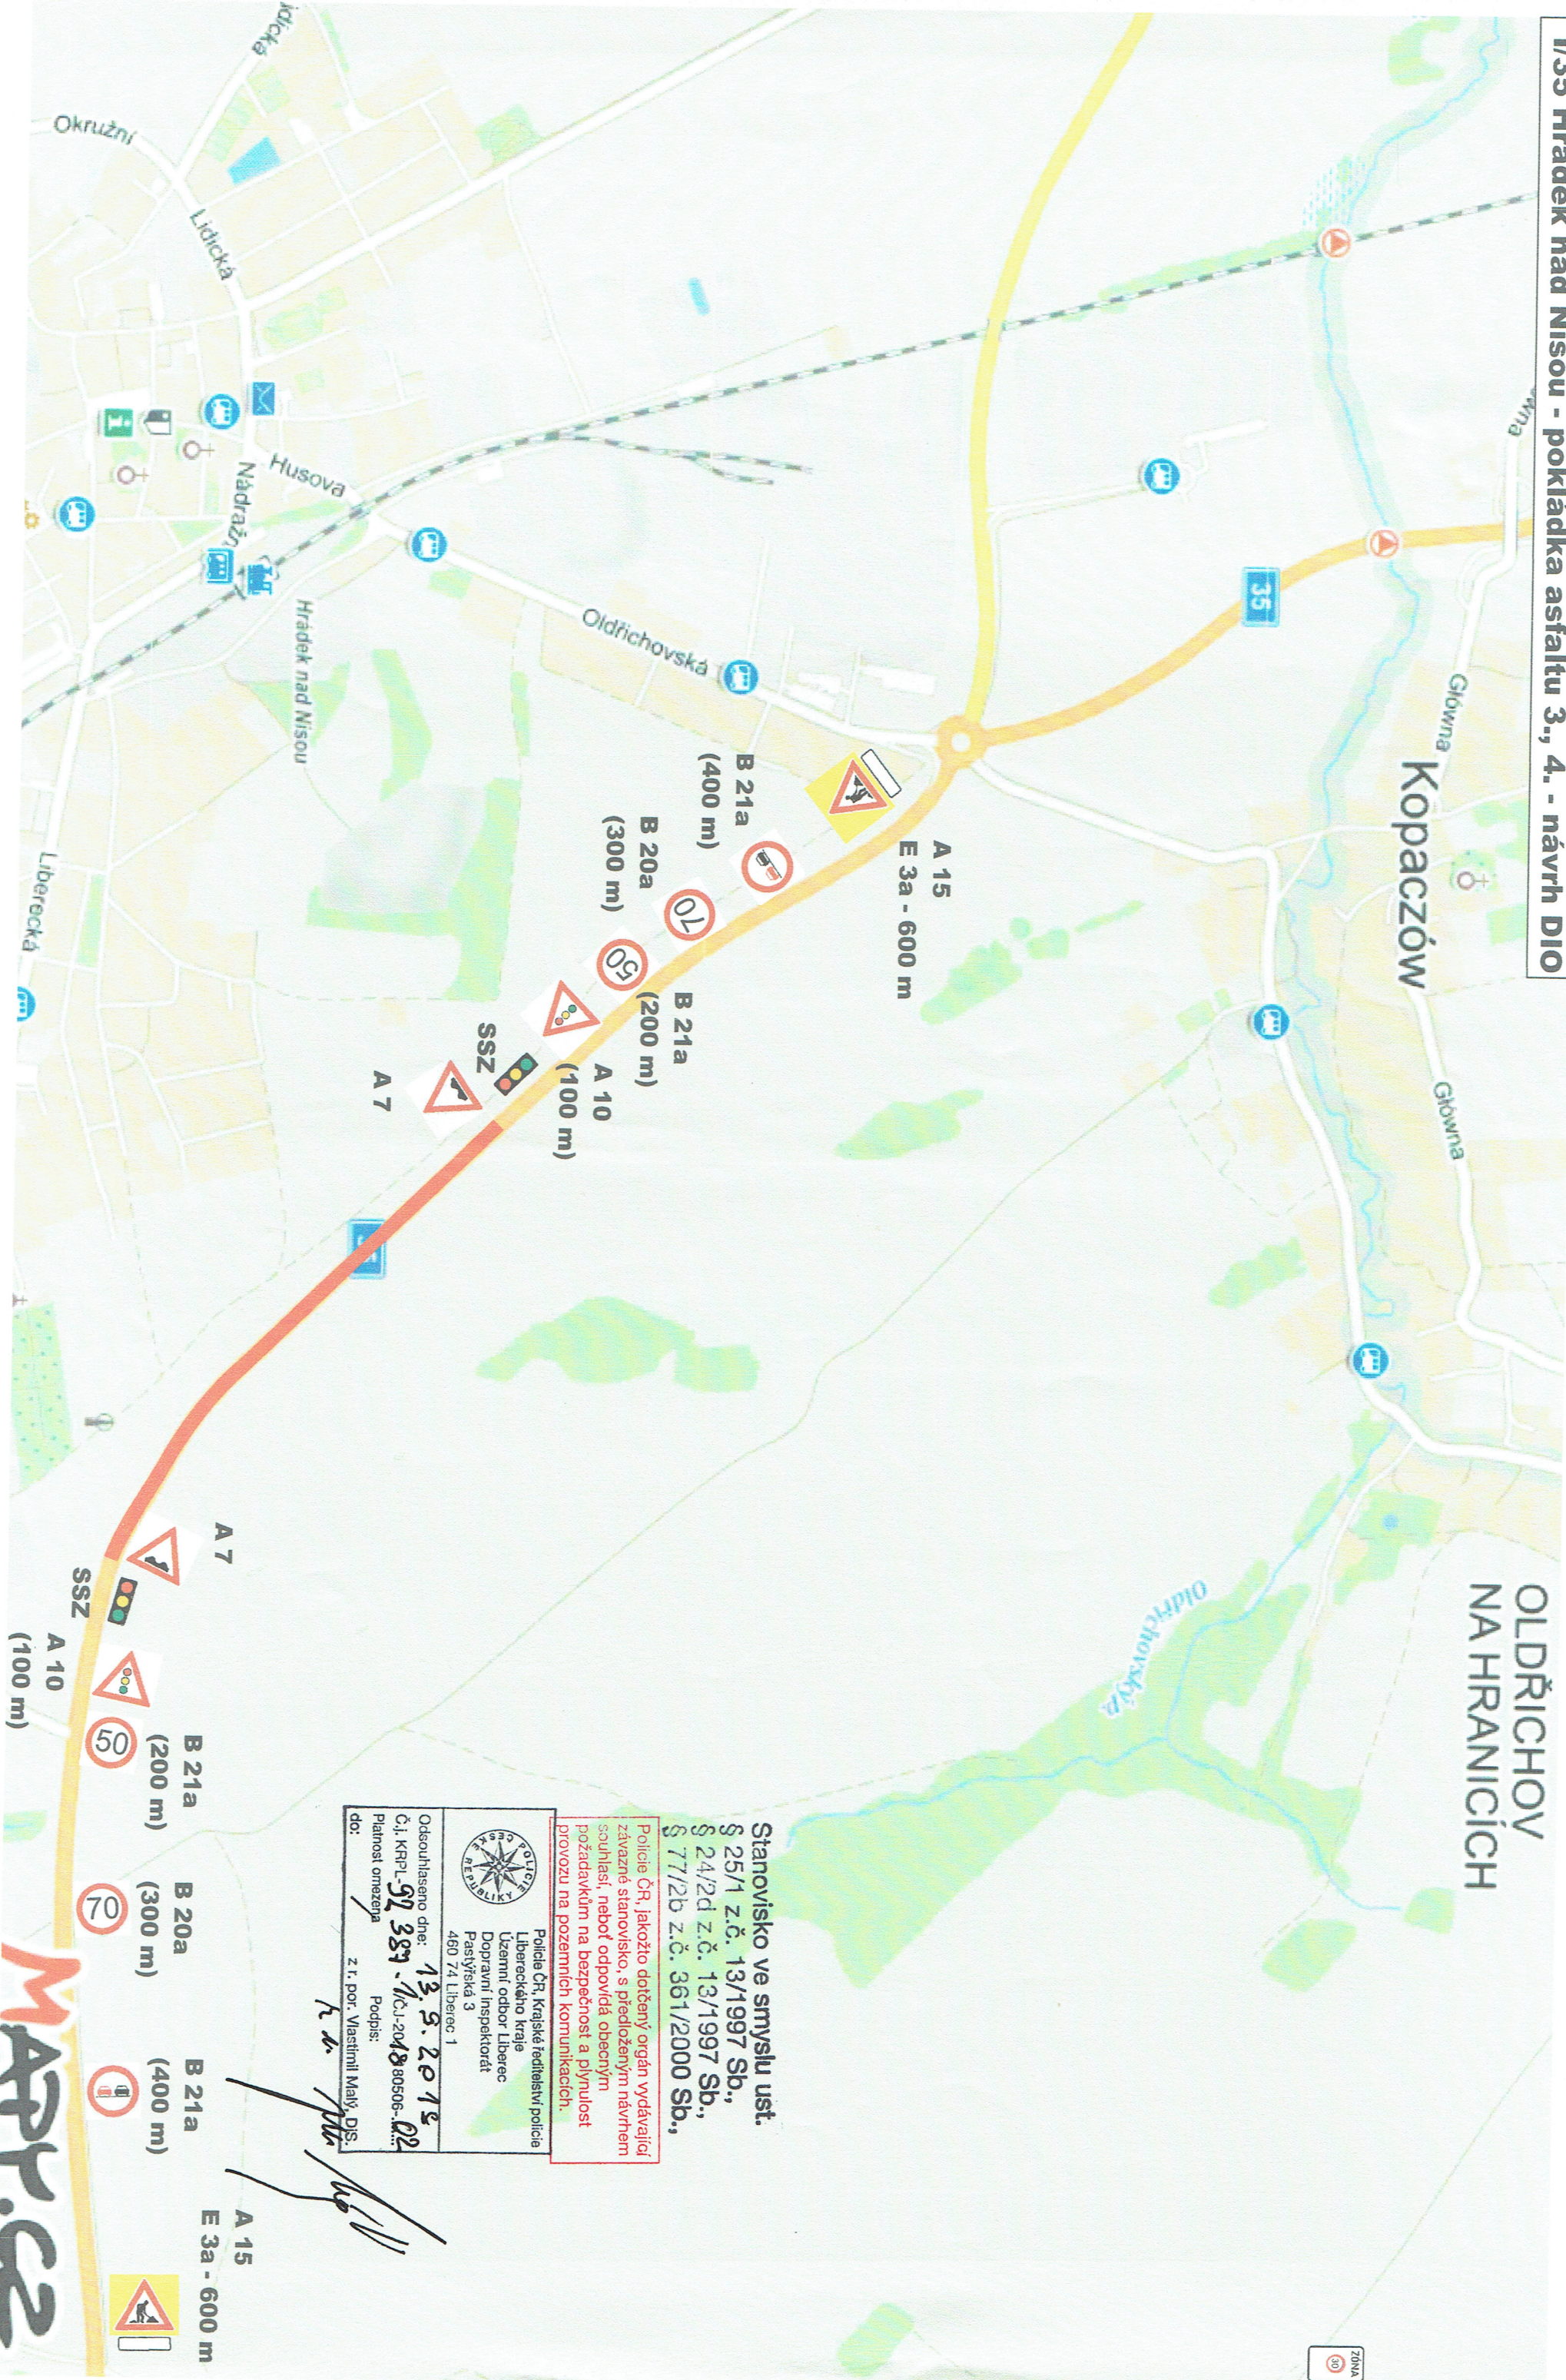

Stanovisko ve smyslu ust.
 § 25/1 z.č. 13/1997 Sb.,
 § 24/2d z.č. 13/1997 Sb.,
 § 77/2b z.č. 361/2000 Sb.,


Police ČR, jakožto dotčený orgán vydávající závazné stanovisko, s předložným návrhem souhlasí, neboť odpovídá obecným požadavkům na bezpečnost a plynulost provozu na pozemních komunikacích.

Police ČR, Krajské ředitelství policie
 Libereckého kraje
 Územní odbor Liberec
 Dopravní inspektorát
 Pastýřská 3
 460 74 Liberec 1

Odsouhlaseno dne: **13. 9. 2012**
 Č.j. KRPL-**92 381**-A-CJ-2012-80506-...
 Platnost omezena
 z r. por. Vlastimil Malý, DIS.
 Podpis: *[Signature]*

I/35 Hrádek nad Nisou - pokládka asfaltu 2. - návrh DIO

**OLDŘIČHOV
NA HRANICÍCH**

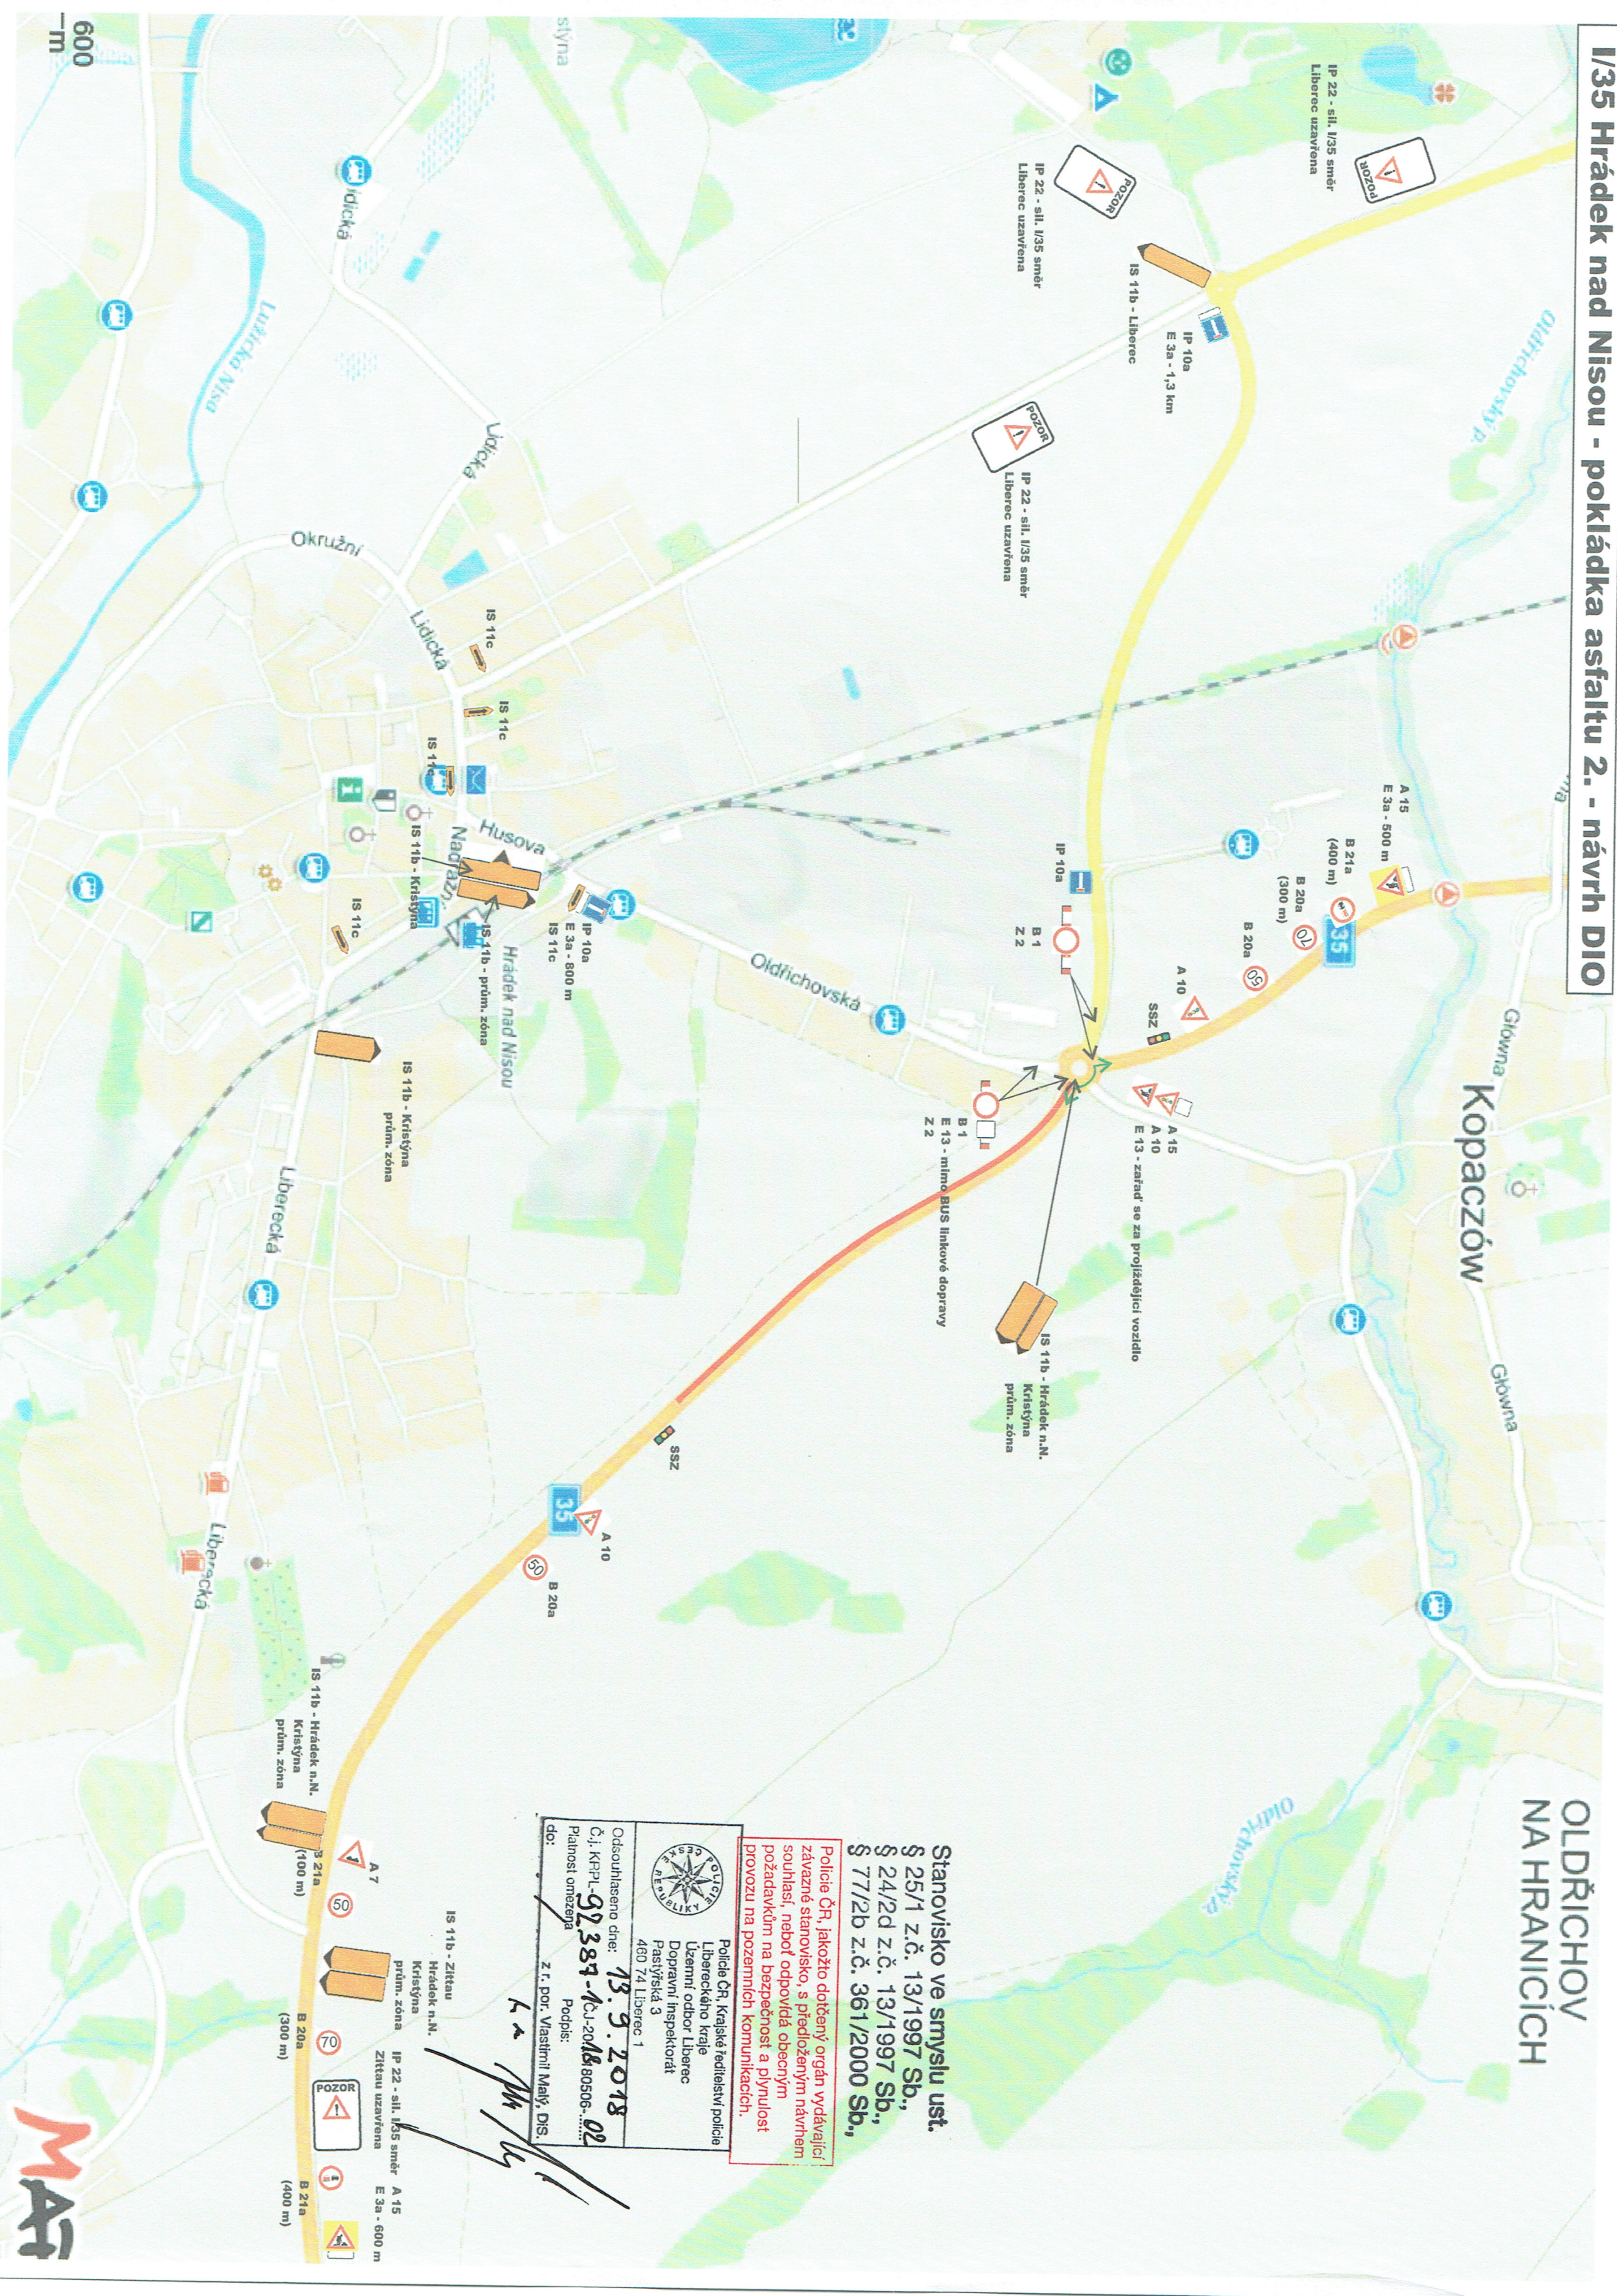

**Stanovisko ve smyslu ust.
§ 25/1 z.č. 13/1997 Sb.,
§ 24/2d z.č. 13/1997 Sb.,
§ 77/2b z.č. 361/2000 Sb.,**

Police ČR, jakožto dotčený orgán vydávající závazné stanovisko, s předloženým návrhem souhlasí, neboť odpovídá obecným požadavkům na bezpečnost a plynulost provozu na pozemních komunikacích.

Police ČR, Krajské ředitelství policie Libereckého kraje
Územní odbor Liberec
Dopravní inspektorát
Pastyřská 3
460 74 Liberec 1


Odsouhlaseno dne: **13.9.2018**
Č.j. KPL-**92384-10J-2018**80506-...
Platnost omezená
Podpis: **Z. I. por. Vlastimil Malý, DIS.**

IS 11b - Zittau
Hrádek n.N.
Kristýna
prům. zóna
IP 22 - sil. I/35 směr
Zittau uzavřena
A 15
E 3a - 600 m
B 21a
(400 m)
B 20a
(300 m)
A 7
50
70
POZOR
SOZD
A 15
E 3a - 600 m
B 21a
(400 m)



I/35 Hrádek nad Nisou - pokládka asfaltu 1. - návrh DIO

**OLDŘIČHOV
NA HRANICÍCH**

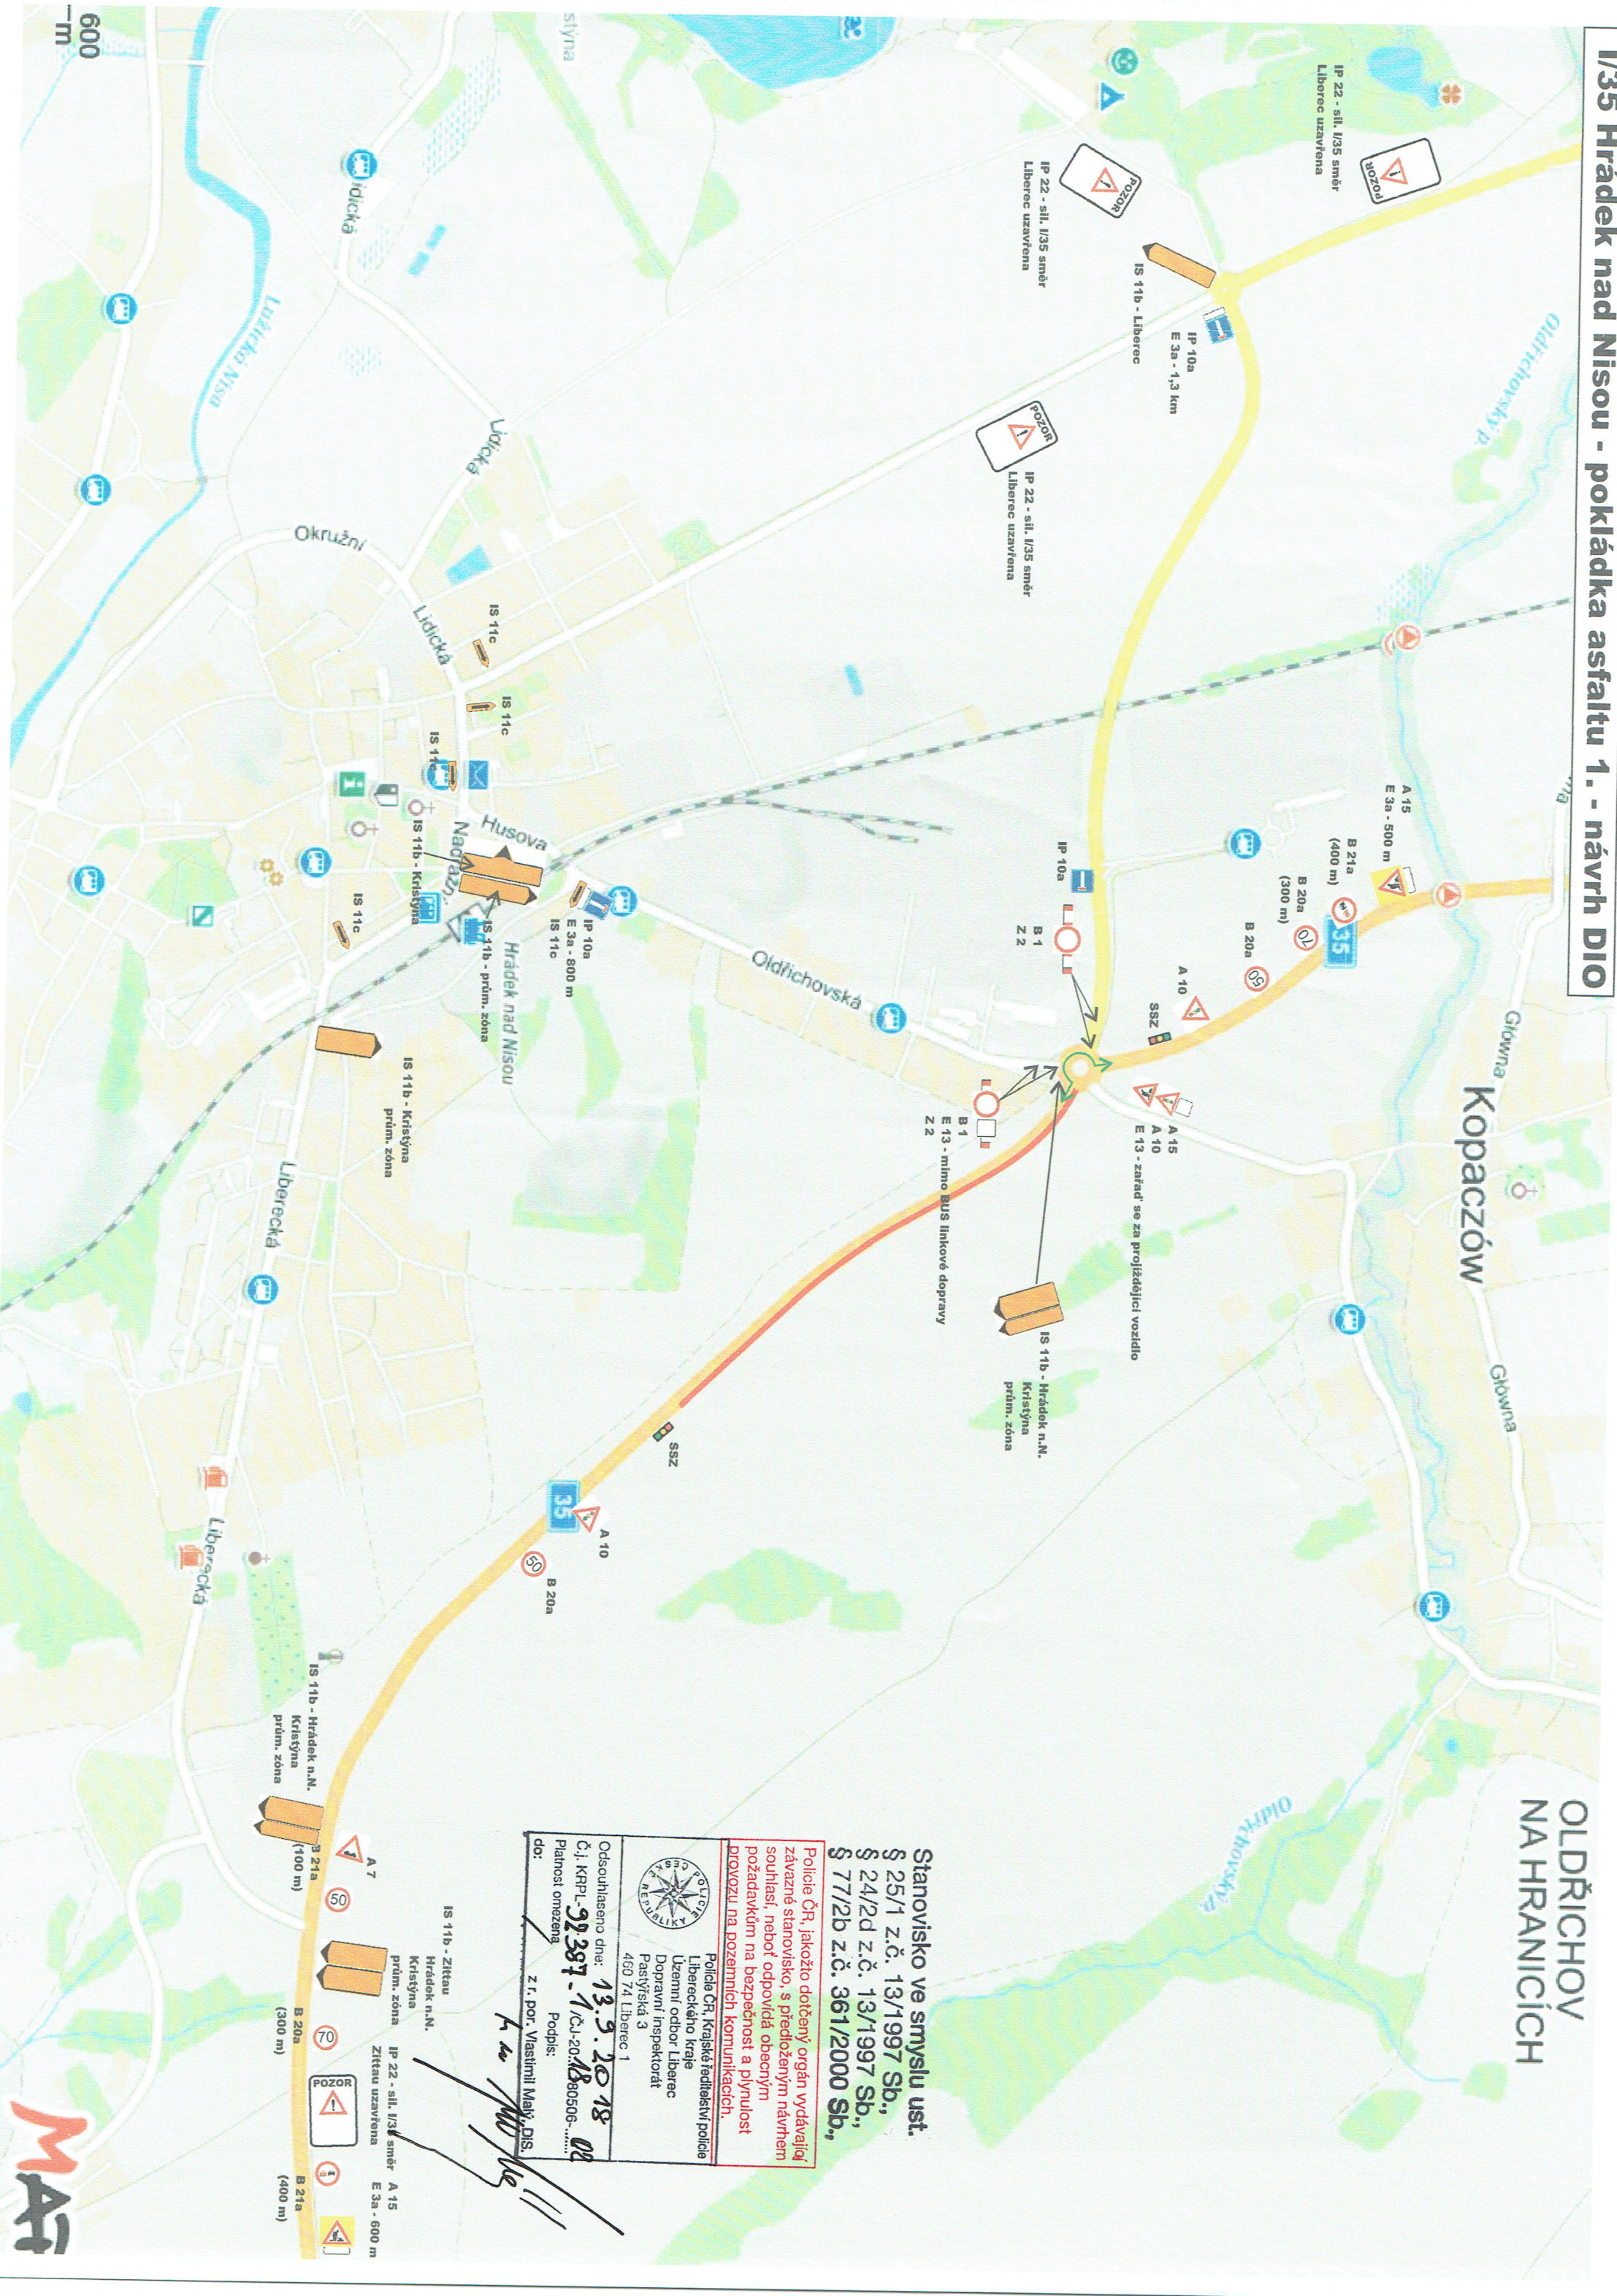

**Stanovisko ve smyslu ust.
§ 25/1 z.č. 13/1997 Sb.,
§ 24/2d z.č. 13/1997 Sb.,
§ 77/2b z.č. 361/2000 Sb.,**

Policie ČR, jakožto dotčený orgán vydávající závazné stanovisko, s předložným návrhem souhlasí, neboť odpovídá obecným požadavkům na bezpečnost a plynulost provozu na dozemních komunikacích.

Policie ČR, Krajské ředitelství policie
Libereckého kraje
Územní odbor Liberec
Dopravní inspektorát
Pastýřská 3
460 74, Liberec 1

Odsouhlaseno dne: **13.9.2018**
Č.j. KRPL: **92397-1/ČJ-20180506-...**
Platnost omezená
Podpis: z.r. por. Vlastimil Malý, DIS.
dc: *[Signature]*

IS 11b - Zítava
Hrádek n.N.
prům. zóna
Zítava uzavřena
IP 22 - sil. I/35 směr
A 15
E 3a - 600 m
B 21a
(400 m)
B 20a
(300 m)
A 7
(50)
IS 11b - Hrádek n.N.
Kristýna
prům. zóna
Hrádek n.N.
prům. zóna
IS 11b - Hrádek n.N.
Kristýna
prům. zóna
A 10
B 20a
A 15
E 3a - 500 m
B 21a
(400 m)
B 20a
(300 m)
SSZ
E 13 - zairad. se za projíždějící vozidlo
A 10
A 15
E 13 - mimo BUS linkové dopravy
B 1
Z 2
IS 11b - Hrádek n.N.
Kristýna
prům. zóna
IP 10a
B 1
Z 2
IP 22 - sil. I/35 směr
Liberec uzavřena
POZOR
IP 22 - sil. I/35 směr
Liberec uzavřena
POZOR
IP 22 - sil. I/35 směr
Liberec uzavřena
IP 10a
E 3a - 1,3 km
IS 11b - Liberec
Lidická
Lidická
Okružní
Husova
Nadřez
Hrádek nad Nisou
prům. zóna
IS 11b - Kristýna
prům. zóna
IS 11c
IS 11c
IS 11c
IS 11c
IS 11b - Kristýna
prům. zóna
Liberecká
Liberecká
Liberecká
IS 11b - Hrádek n.N.
Kristýna
prům. zóna
A 7
(50)
B 21a
(100 m)
B 20a
(300 m)
A 15
E 3a - 600 m
B 21a
(400 m)



OLDŘIČHOV
NA HRANICÍCH

Kopaczoŵ

provoz řízen řádně označenými a poučenými pracovníky

Stanovisko ve smyslu ust. § 25/1 z.č. 13/1997 Sb., § 24/2d z.č. 13/1997 Sb., § 77/2b z.č. 86/1/2000 Sb.,

Policejní ČR, jakožto dotčený orgán vydávající závazné stanovisko, s předloženým návrhem souhlasí, neboť odpovídá obecným požadavkům na bezpečnost a plynulost provozu na pozemních komunikacích.

Policejní ČR, Krajské ředitelství policie Libereckého kraje Územní odbor Liberec Dopravní inspektorát Pastyřská 3 460 74 Liberec 1

Ověřeno dne: 13. 9. 2018
Č.j. KRP/L 92387-1/CJ-2018/180506-02
Přítomnost omezená
Podpis: z. r. por. Vlastimil Malý, DIS.

- A 7 B 21a (100 m)
- B 20a (300 m)
- B 21a (400 m)
- A 15 E 3a - 600 m