


SITUACE M 1:200

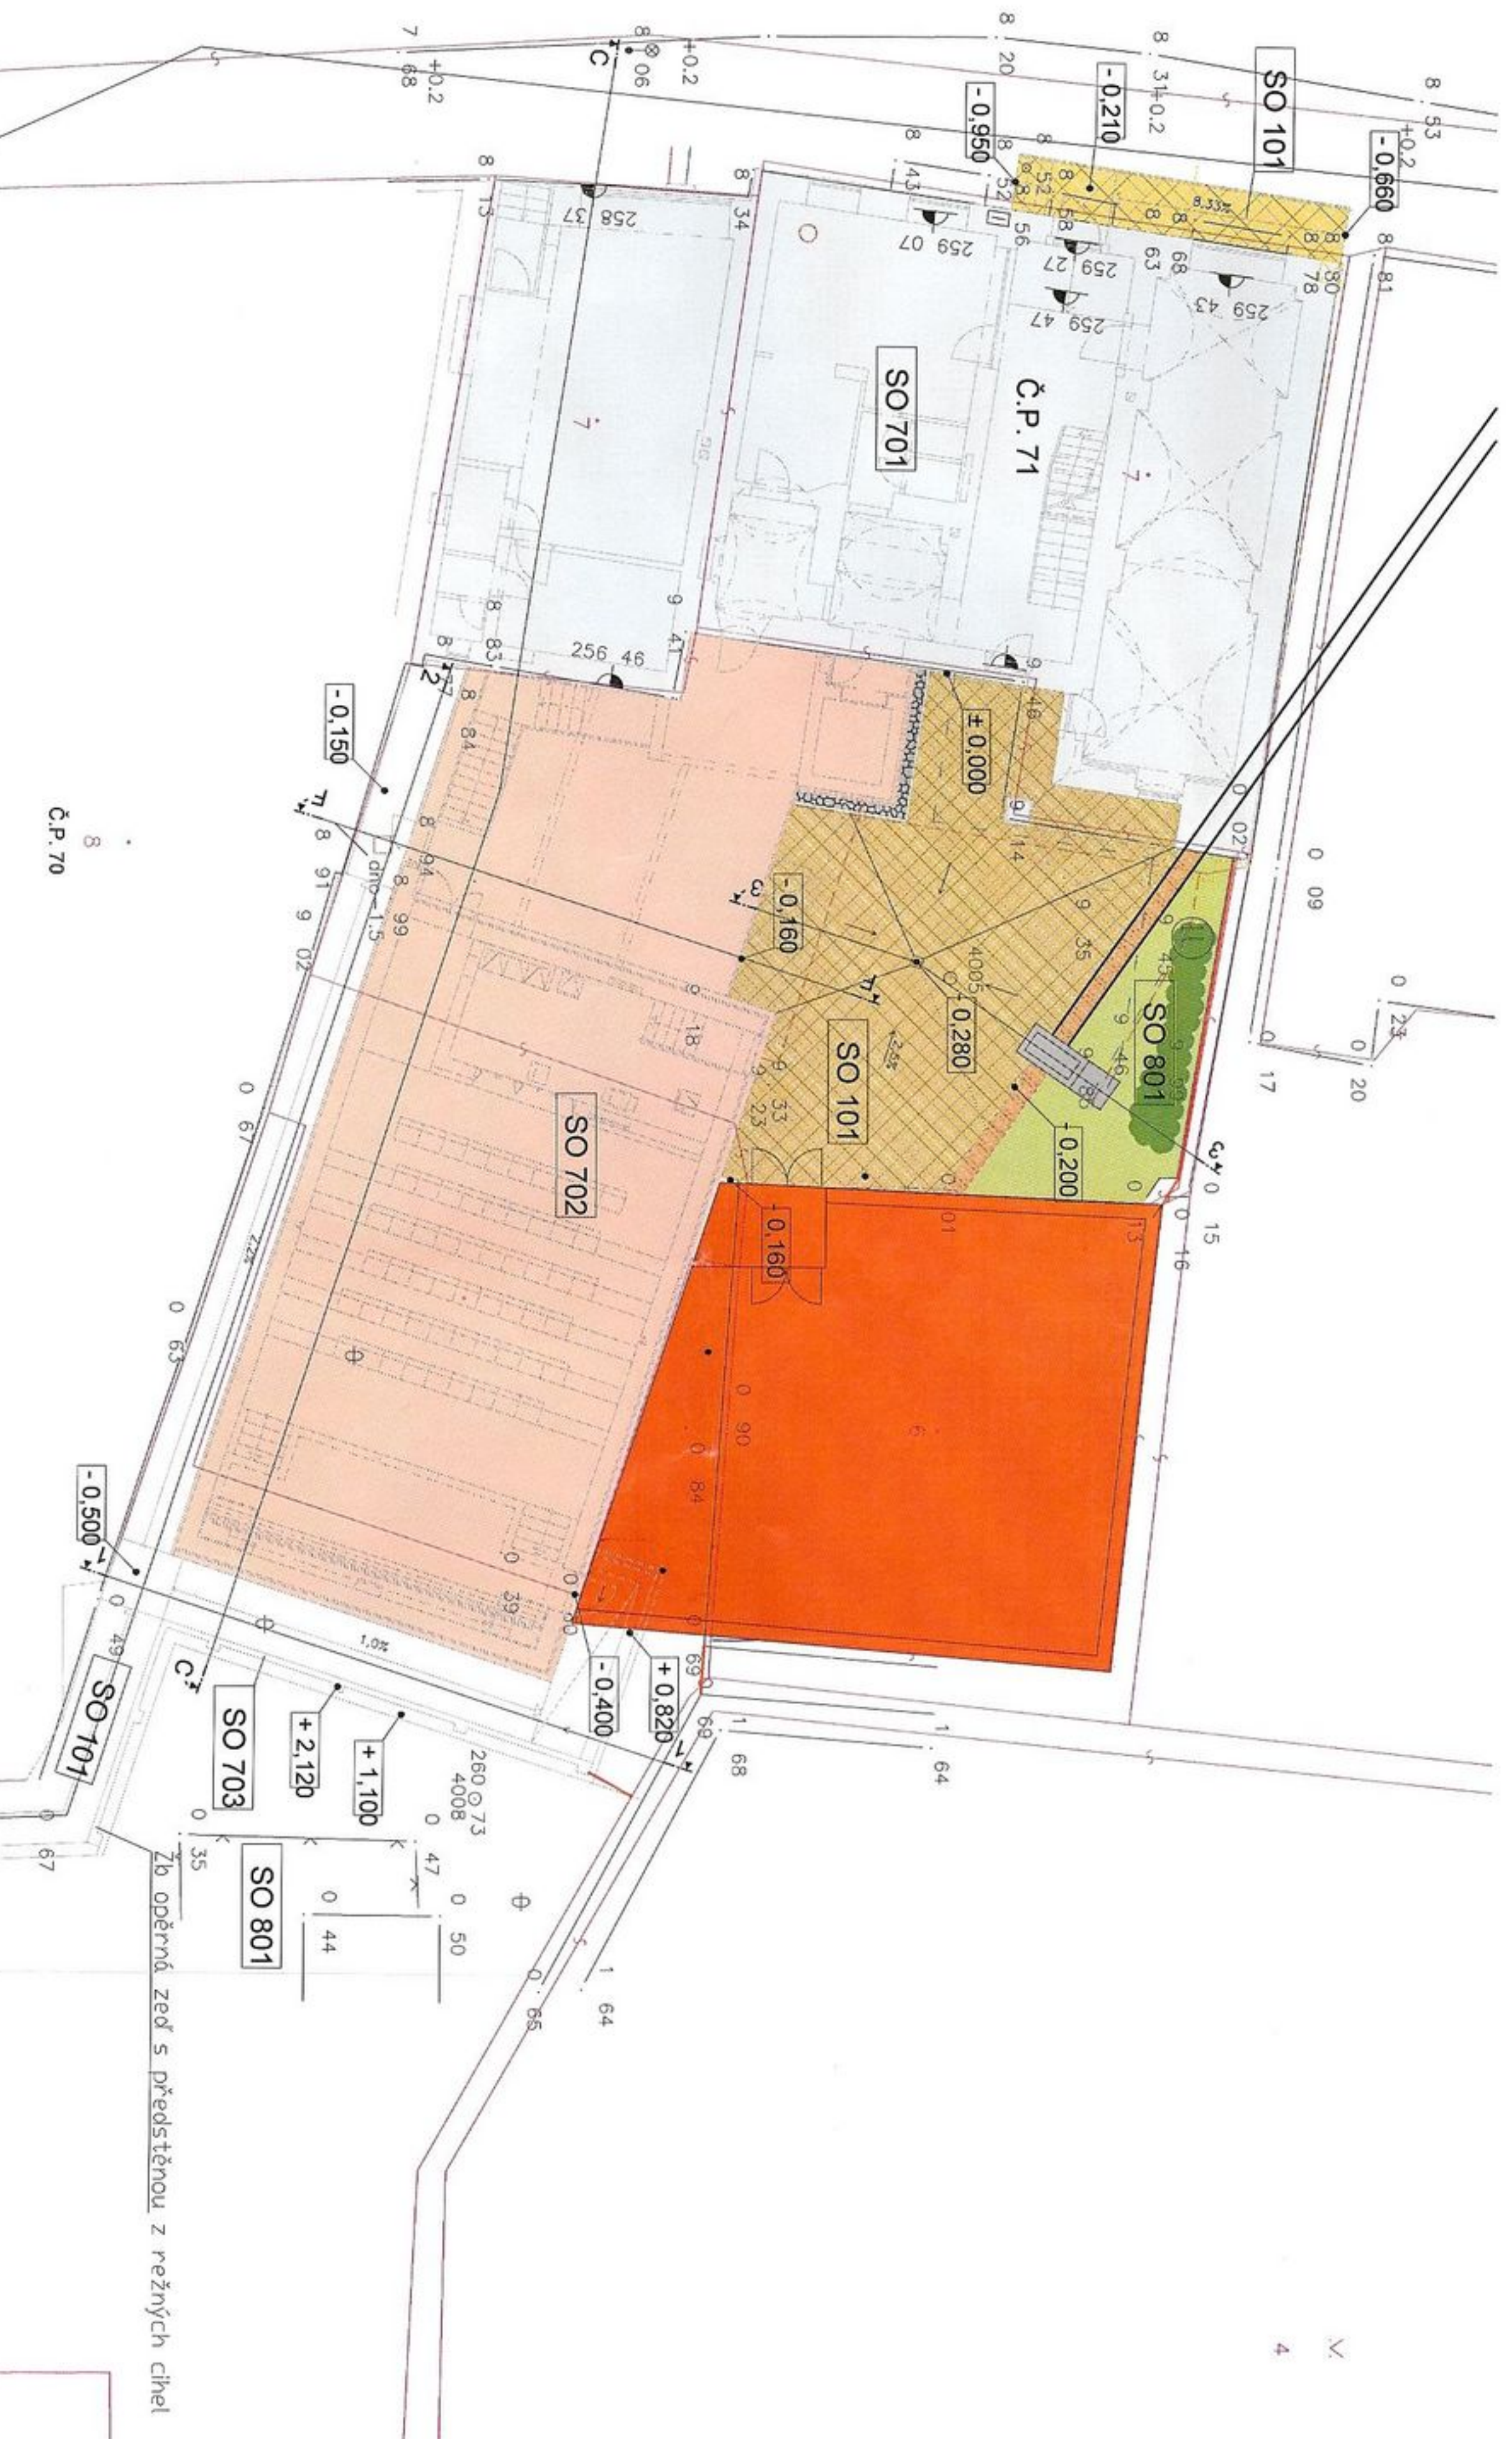

Č.P. 70




SEZNAM STAVEBNÍCH OBJEKTŮ

SO 101	KOMUNIKACE A ZPĚVNĚNÉ PLOCHY
SO 701	REKONSTRUKCE OBJEKTU ČP. 71
SO 702	MUL. TYPUNKOŇI PREZENTAOŇI SAL
SO 703	DELIOI ZED
SO 704	PŇISTAVBA KNIHOVNY
SO 801	TERĚNNI A SADOVĚ ÚPRAVY

Zb opĚrnĚ zed s pŇedstĚnou z reznŇch cihel

LEGENDA PLOCHŮ

	REKONSTRUKCE STAVAJÍCÍHO OBJEKTU ČP 71
	PŘÍSTAVBA MULTIFUNKČNÍHO SÁLU
	PŘÍSTAVBA KNIHOVNY
	ZARUBNÍ STĚNA Š. 0,4 m - ZDĚNA Z LOMOVÉHO KAMĚNIVA (ZULAJ)
	ZATRAVNĚNÍ A VZROSTLÁ ZELEN
	VSTUPNÍ RAMPA - PLOCH LITÁ STĚRKA
	ZPEVNĚNÁ PLOCHA - KAMĚNÁ DLAŽBA (ZULAJ)
	VSTUP PRO PĚŠI

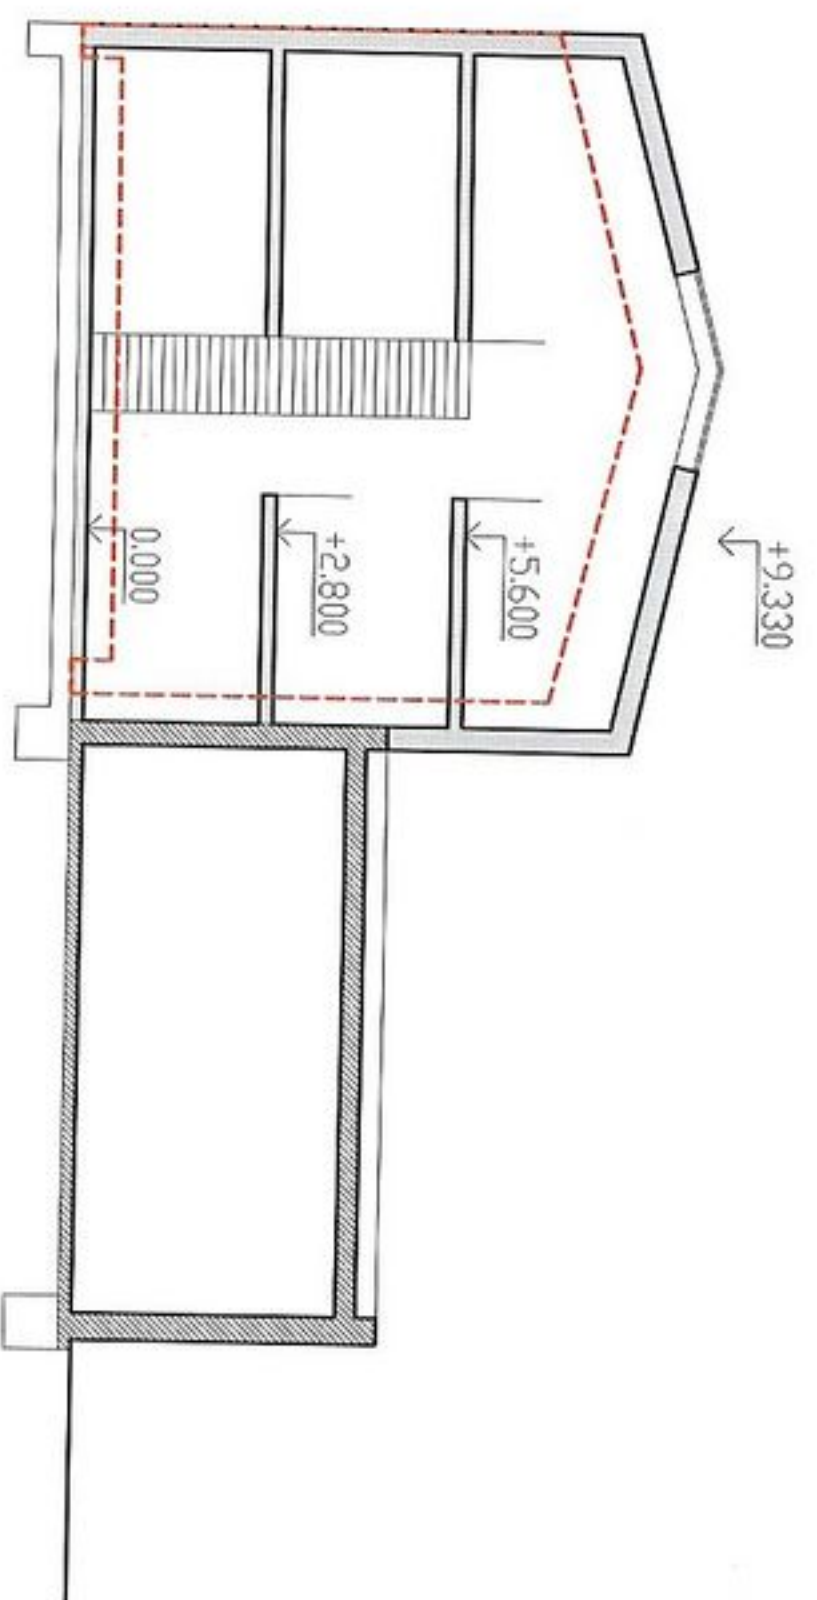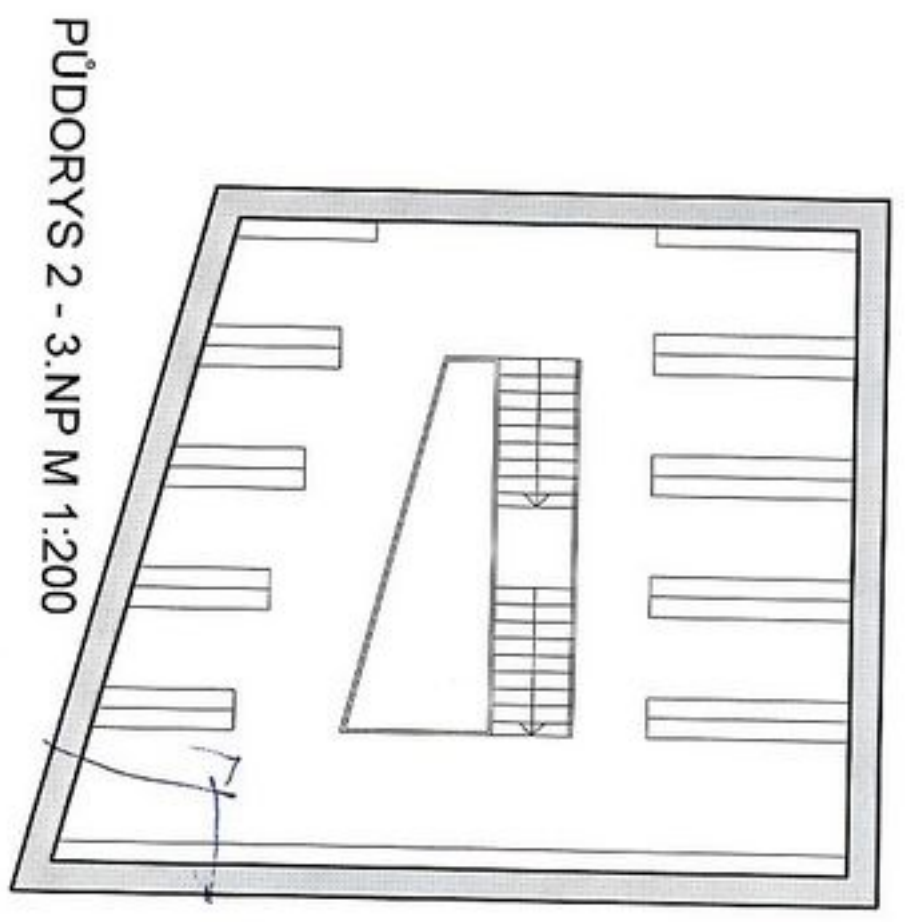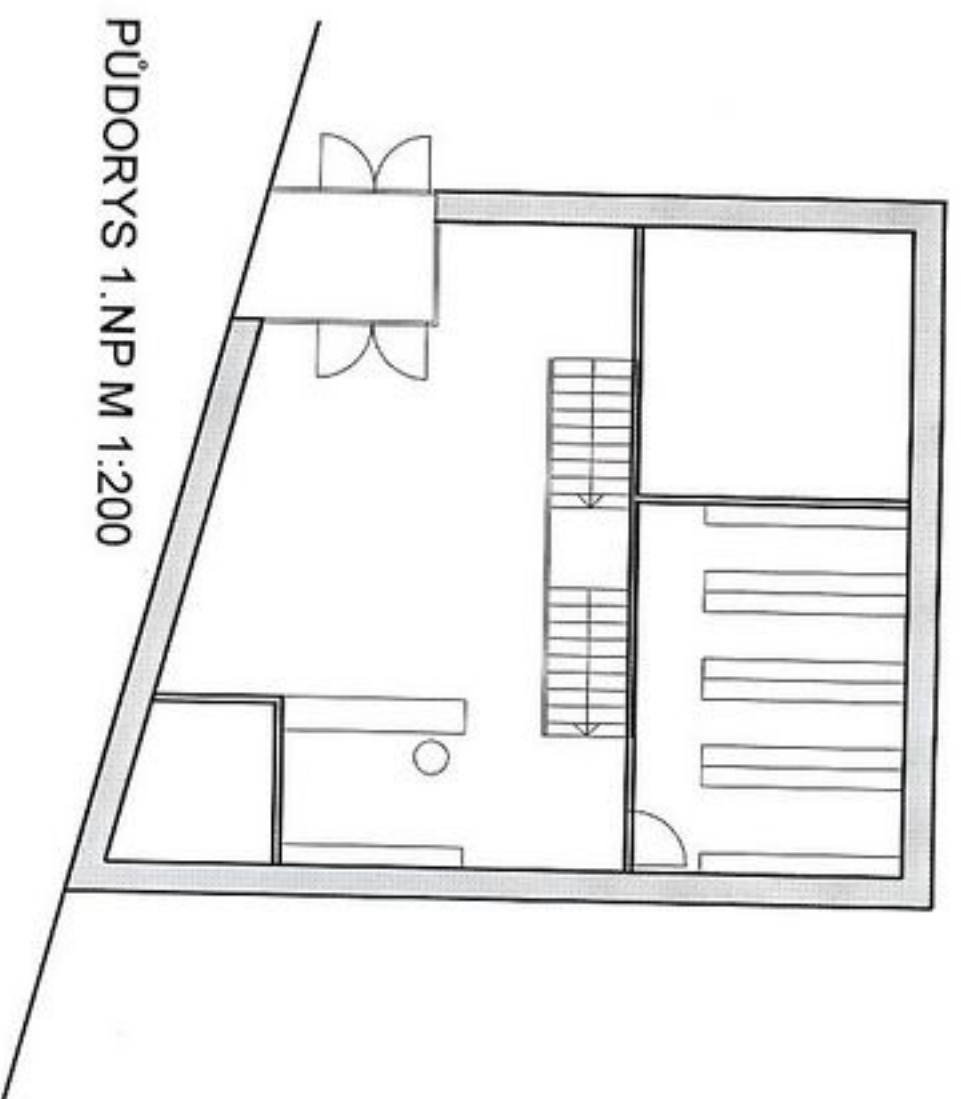

LEGENDA PLOCHŮ

	NAVROHOVANÝ OBJEKT KNIHOVNY
	OBJEKT MULTIFUNKČNÍHO SÁLU V REALIZACI
	STAVAJÍCÍ OBJEKT URČENÝ K PŘESTAVBĚ

ROZMĚRY A POČTY REGÁLŮ NA KNIHY - STAV
 oddělení pro dospělé - 52 m
 dětské oddělení - 21 m
 sklad - 20 m
 sklad ve sklepe - 7m
CELKEM - 100 m

ROZMĚRY A POČTY REGÁLŮ NA KNIHY - NÁVRH
 oddělení 3.NP - 54 m
 oddělení 2.NP - 54 m
 sklad 1.NP - 24 m
CELKEM - 132 m

W