
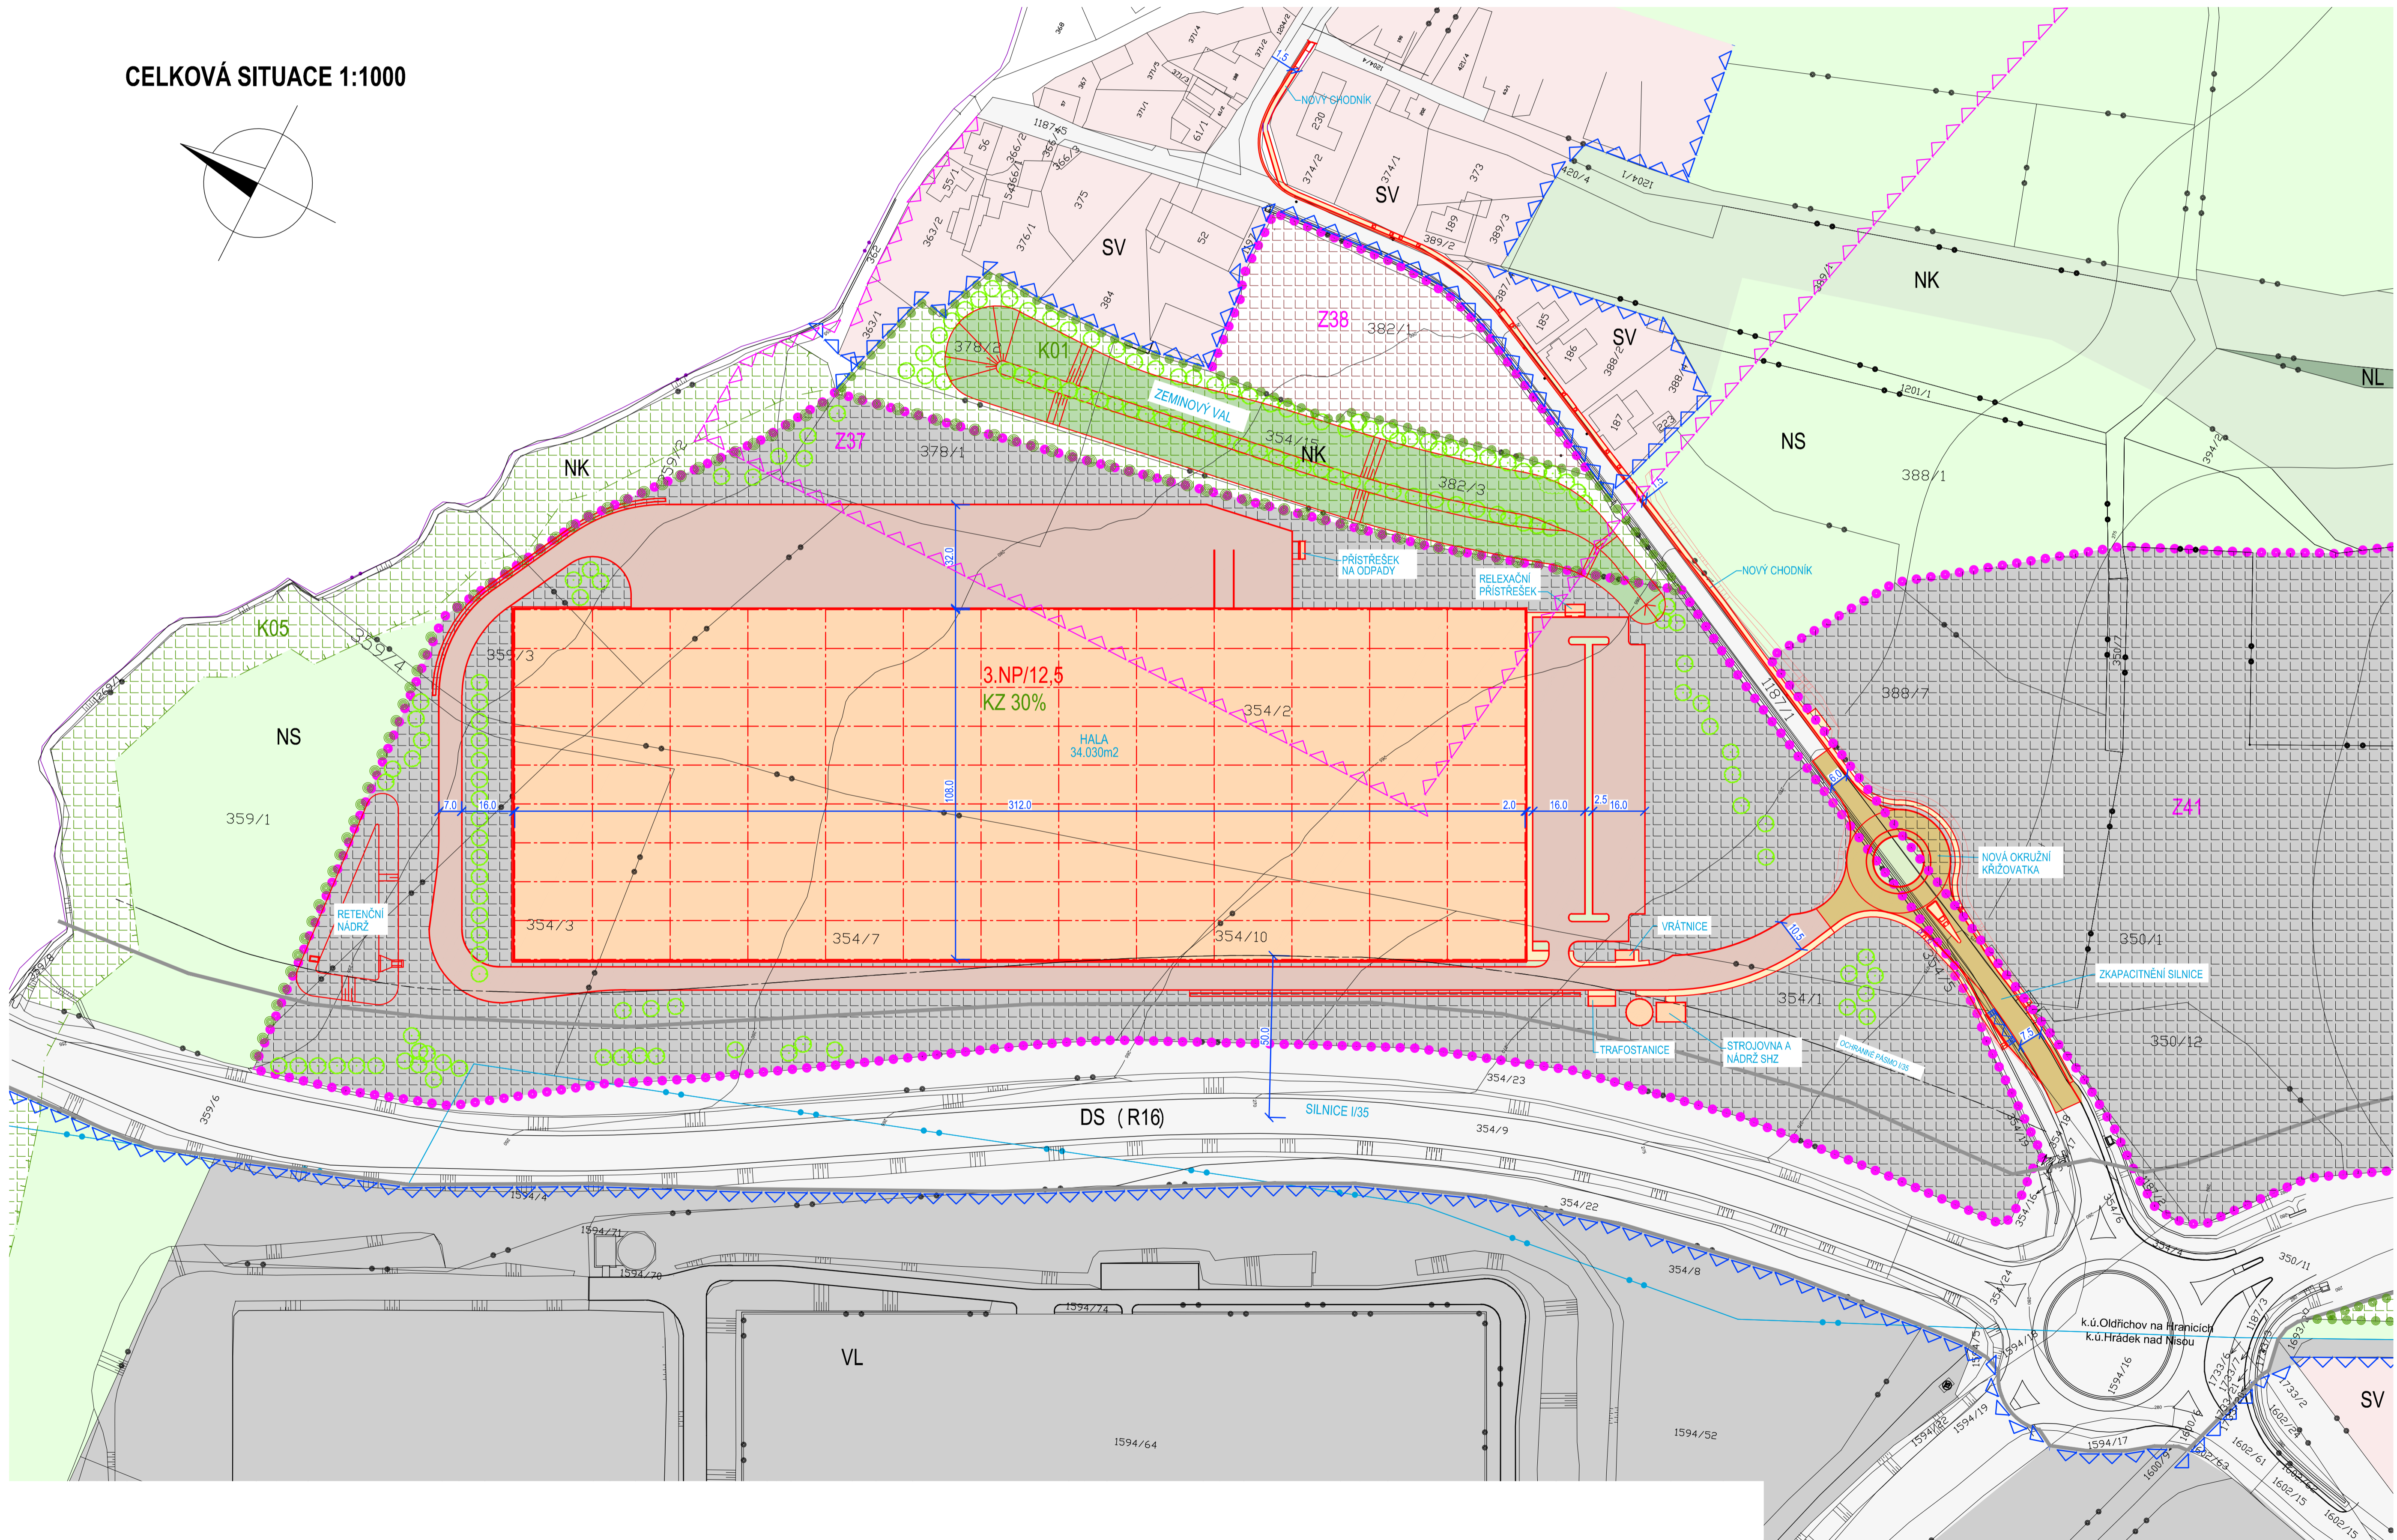


CELKOVÁ SITUACE 1:1000

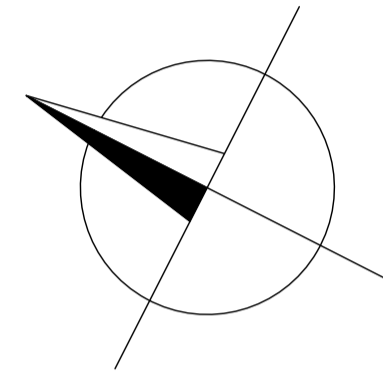

LEGENDA:

- HRANICE POZEMKŮ
- HRANICE KATASTRÁLNÍCH ÚZEMÍ
- HRANICE ZASTAVĚNÉHO ÚZEMÍ
- HRANICE ÚZEMÍ S ARCHEOLOGICKÝMI NÁLEZY I. A II. KATEGORIE
- ZASTAVITELNÉ PLOCHY - PLOCHA ZÁJMOVÉHO ÚZEMÍ Z37
- Z
- K
- PLOCHY ZMĚN V KRAJINĚ

- STABILIZOVANÉ PLOCHY
- SV - PLOCHY SMÍŠENÉ OBYTNÉ - VENKOVSKÉ
 - DS - SILNIČNÍ DOPRAVA
 - VL - LEHÝ PRŮMYSL
 - NK - PLOCHY KRAJINNÉ
 - NL - PLOCHY LESA
 - NS - PLOCHY SMÍŠENNÉ NEZASTAVĚNÉHO ÚZEMÍ - ZEMĚDĚLSKÉ
- PLOCHY ZMĚN
- SV - PLOCHY SMÍŠENÉ OBYTNÉ - VENKOVSKÉ
 - DS - SILNIČNÍ DOPRAVA
 - VL - LEHÝ PRŮMYSL
 - NK - PLOCHY KRAJINNÉ
 - NL - PLOCHY LESA
 - NS - PLOCHY SMÍŠENNÉ NEZASTAVĚNÉHO ÚZEMÍ - ZEMĚDĚLSKÉ
- ÚZEMNÍ REZERVA
- DS - SILNIČNÍ DOPRAVA
 - VL - LEHÝ PRŮMYSL
 - NK - PLOCHY KRAJINNÉ
 - NL - PLOCHY LESA
 - NS - PLOCHY SMÍŠENNÉ NEZASTAVĚNÉHO ÚZEMÍ - ZEMĚDĚLSKÉ

- NOVÉ PLOCHY
- NOVÉ STAVEBNÍ OBJEKTY
 - NOVÉ PLOCHY VEŘEJNÝCH KOMUNIKACÍ
 - NOVÉ PLOCHY ÚČELOVÝCH KOMUNIKACÍ - NEVEŘEJNÉ
 - NOVÉ POCHOZÍ PLOCHY
 - NOVÝ OCHRANNÝ A IZOLAČNÍ VAL
 - NOVÁ ZELENĚ
 - NOVÉ STROMY

Zodpovědný projektant Ing. Arch. Boris Šonský	Vypracoval Ing. Petr Štěpánek	Kontroloval Ing. Richard Müller	<p>PROFES PROJEKT spol. s r.o. projektová a inženýrská činnost Veřejná 272, 511 01 Turov tel: 481 131 831 e-mail: profeprojekt@profeprojekt.cz www.profeprojekt.cz</p>
Místo: Hrádek nad Nisou	Stavební úřad: Hrádek nad Nisou	Stupeň: S	
Objednatel: Městský úřad Hrádek nad Nisou	Datum: 10.2020	Číslo zakázky: 20089A	Měřítka: 1:1000
Akce: ÚZEMNÍ ŠTUDIE PLOCHY Z37 k.ú. OLDŘICHOV NA HRANICÍCH	Výtisk č.:	Příloha č.:	B.2
Příloha: CELKOVÁ SITUACE			