


KOORDINACE INŽENÝRSKÝCH SÍTÍ 1:1000

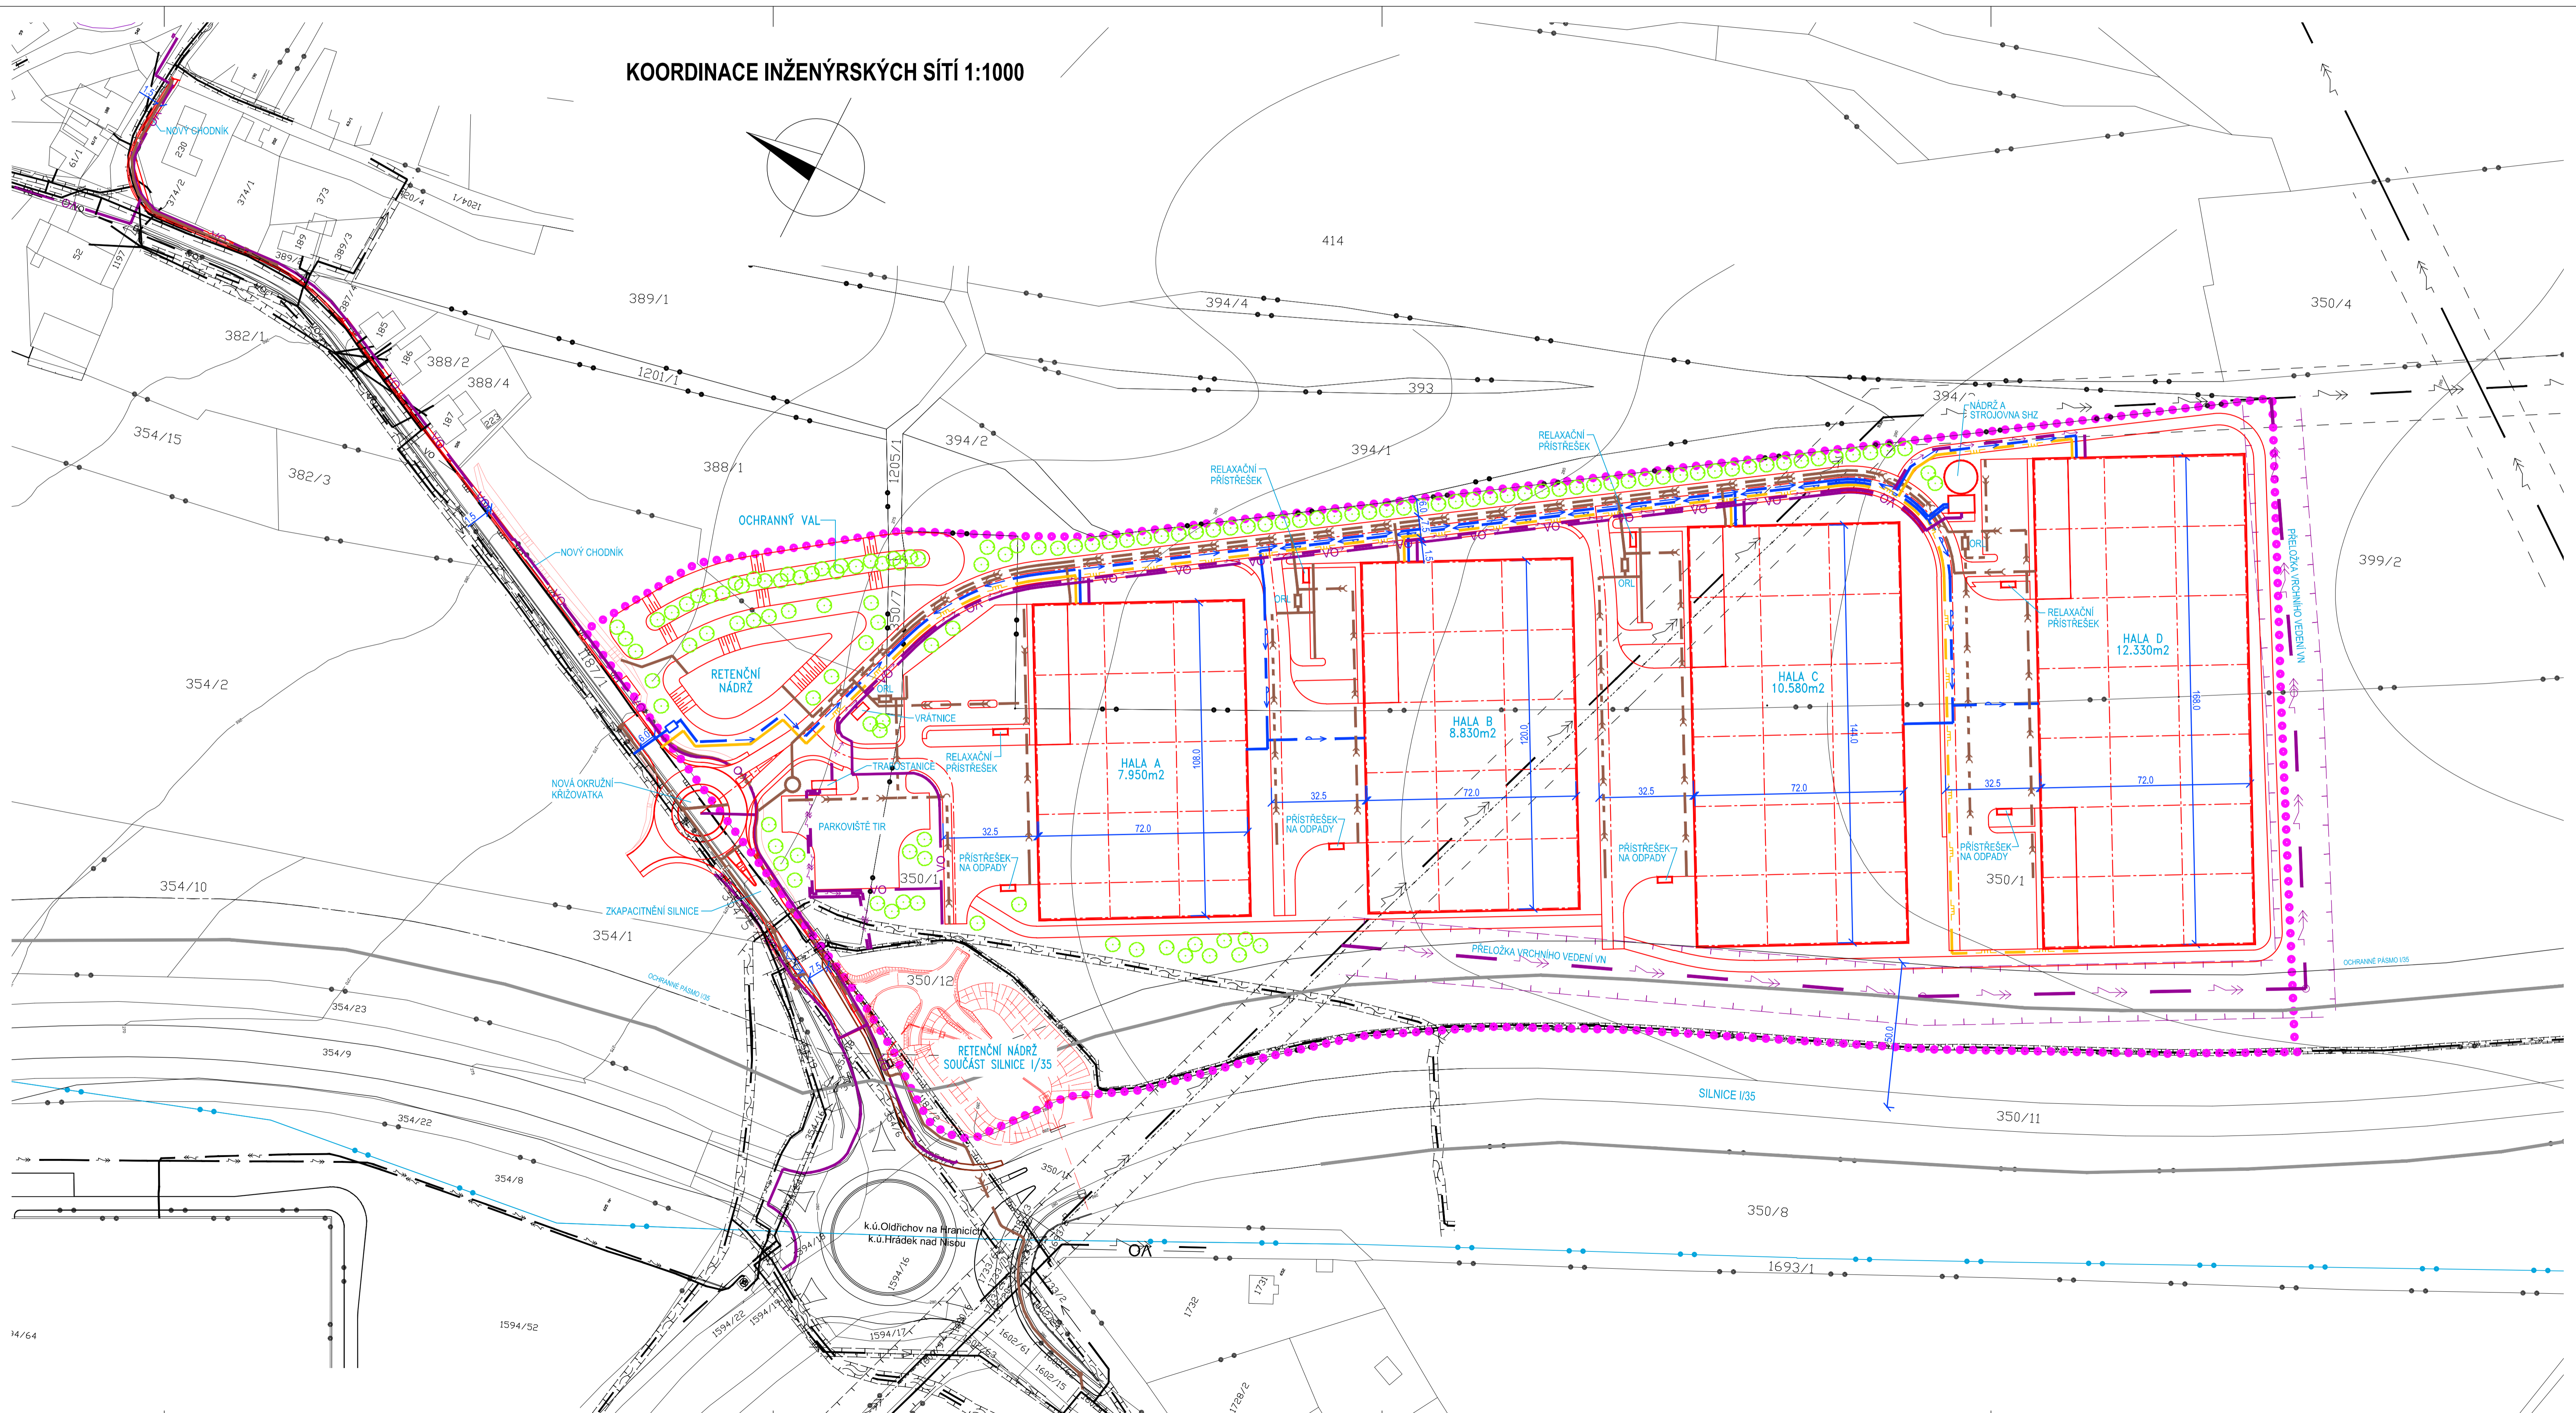

LEGENDA:

- HRANICE POZEMKŮ
- HRANICE KATASTRÁLNÍCH ÚZEMÍ
- PLOCHA ZÁJMOVÉHO ÚZEMÍ Z37

STÁVAJÍCÍ SÍŤ TECHNICKÉ INFRASTRUKTURY:

- STÁVAJÍCÍ VRCHNÍ VEDENÍ NN
- STÁVAJÍCÍ VRCHNÍ VEDENÍ VN
- STÁVAJÍCÍ KABELOVÉ VEDENÍ VN
- STÁVAJÍCÍ SDĚLOVACÍ KABEL
- STÁVAJÍCÍ SDĚLOVACÍ KABEL - VRCHNÍ VEDENÍ
- STÁVAJÍCÍ SPLAŠKOVÁ KANALIZACE - VÝTLAK
- STÁVAJÍCÍ VODOVOD
- STÁVAJÍCÍ STL. PLYNOVOD
- VO STÁVAJÍCÍ KABELOVÉ VEDENÍ VO
- STÁVAJÍCÍ OCHRANNÁ PÁSMA

NAVŘZENÉ SÍŤ TECHNICKÉ INFRASTRUKTURY:

- NOVÉ VRCHNÍ VEDENÍ VN - PŘELOŽKA
- OCHRANNÉ PÁSMA VRCHNÍHO VEDENÍ VN
- NOVÉ KABELOVÉ VEDENÍ VN
- NOVÉ KABELOVÉ VEDENÍ NN
- VO NOVÉ ROZVODY VO
- NOVÝ STL. AREÁLOVÝ PLYNOVOD
- NOVÝ AREÁLOVÝ VODOVOD
- NOVÁ AREÁLOVÁ SPLAŠKOVÁ KANALIZACE - GRAVITAČNÍ
- NOVÁ AREÁLOVÁ SPLAŠKOVÁ KANALIZACE - VÝTLAK
- NOVÁ DEŠŤOVÁ KANALIZACE
- NOVÁ DEŠŤOVÁ KANALIZACE-DO LAPOLU

Zodpovědný projektant Ing. Arch. Boris Šonský	Vypracoval Ing. Petr Štěpánek	Kontroloval Ing. Richard Müller	<p>PROFES PROJEKT spol. s r.o. projeková a inženýrská činnost Vejškovice 372, 531 03 Turnov tel: 482 539 881 e-mail: profesp@profesprojekt.cz www.profesprojekt.cz</p>	
Místo: Hrádek nad Nisou	Stavební úřad: Hrádek nad Nisou	Stupeň: S	Datum: 10.2020	
Objednatel: Městský úřad Hrádek nad Nisou	Akce: ÚZEMNÍ STUDIE PLOCHY Z41 K.Ú. OLDŘICHOV NA HRANICÍCH		Číslo zakázky: 200898	Měřítko: 1:1000
Příloha: KOORDINACE INŽENÝRSKÝCH SÍTÍ		Příloha č. B.3		Výsledek č.