


SDZ - zrušené




SDZ - nové

----- hranice pozemků

INVESTOR:  **Město Hrádek nad Nisou**  
Horní nám. 73 Hrádek nad Nisou 463 34

zodp. projektant:	Jan Maděra	Projektová kancelář Jareš, Maděra, Stejskal tel. 606 686 703, 608 000 649 Kateřinská 118 463 03 Stráž nad Nisou jaresvladimir@gmail.com jan.madera@gmail.cz
vypracoval:	Jan Maděra	
technická pomoc:	Barbora Maděrová	
kreslil:	Ing. Vladimír Jareš	
objednatel:	<b>Město Hrádek nad Nisou</b>	
Název akce:	Hrádek nad Nisou Místní úprava provozu kom. "Hartavská"	Čísł.zak.: 22022019 Datum: 03/2019

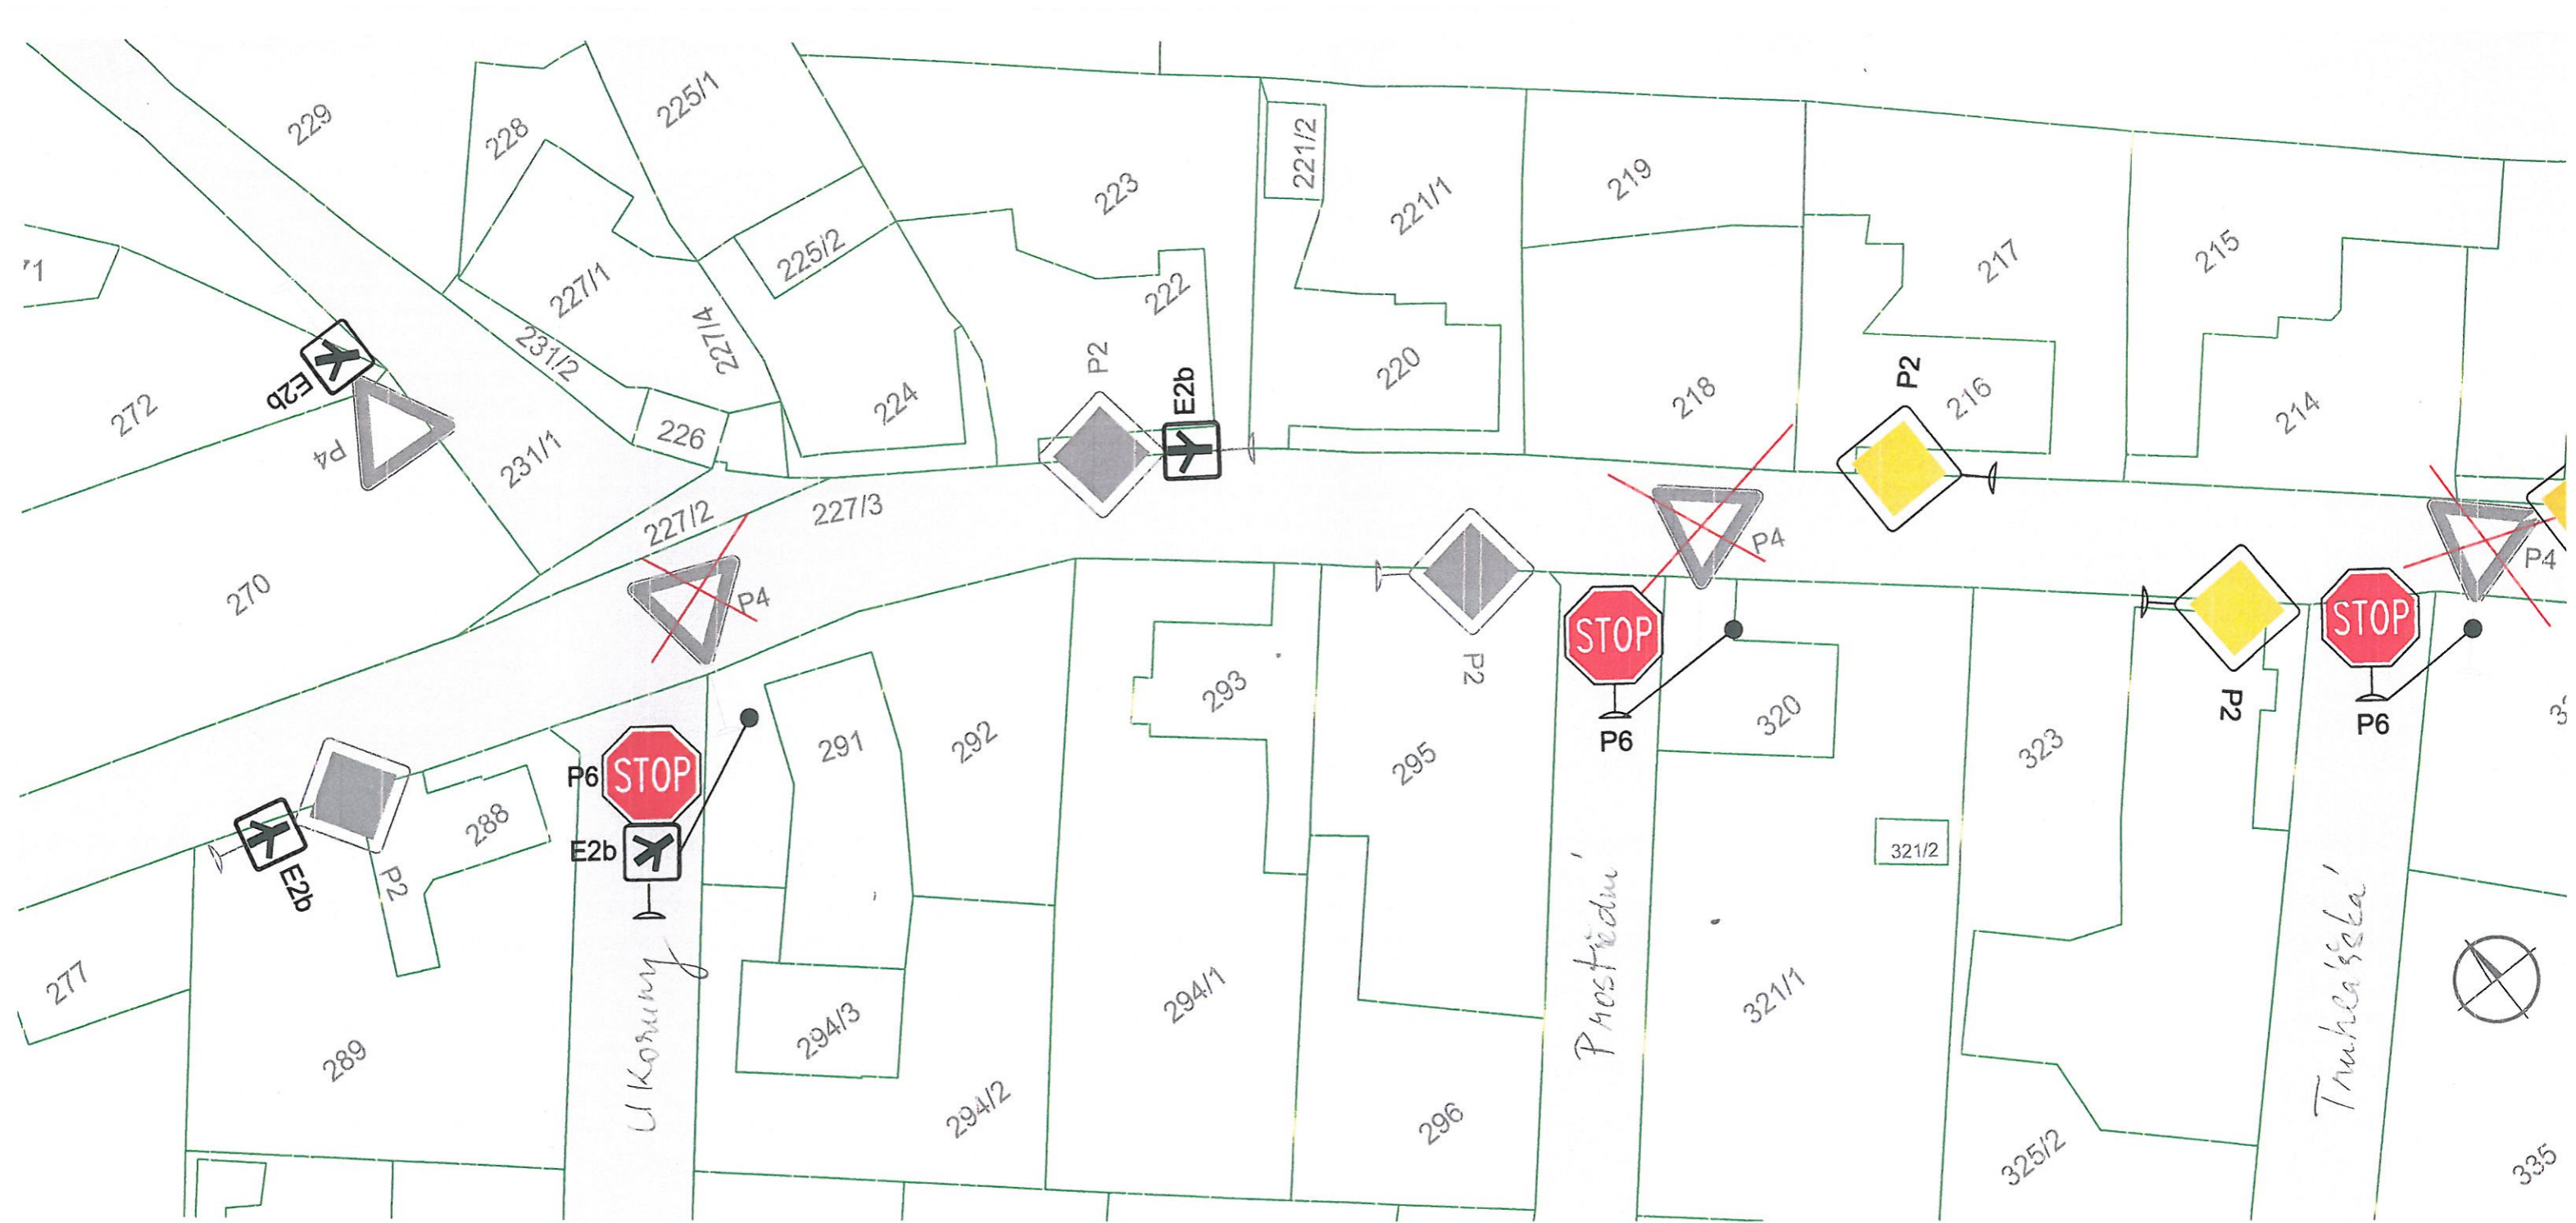

SDZ - zrušené



SDZ - nové

— hranice pozemků