


LEGENDA DOPRAVNÍHO ZNAČENÍ:

-  SDZ nové
-  SDZ STÁVAJÍCÍ
-  VDZ NOVÉ
-  VDZ STÁVAJÍCÍ
-  SDZ ODSTRANĚNÉ

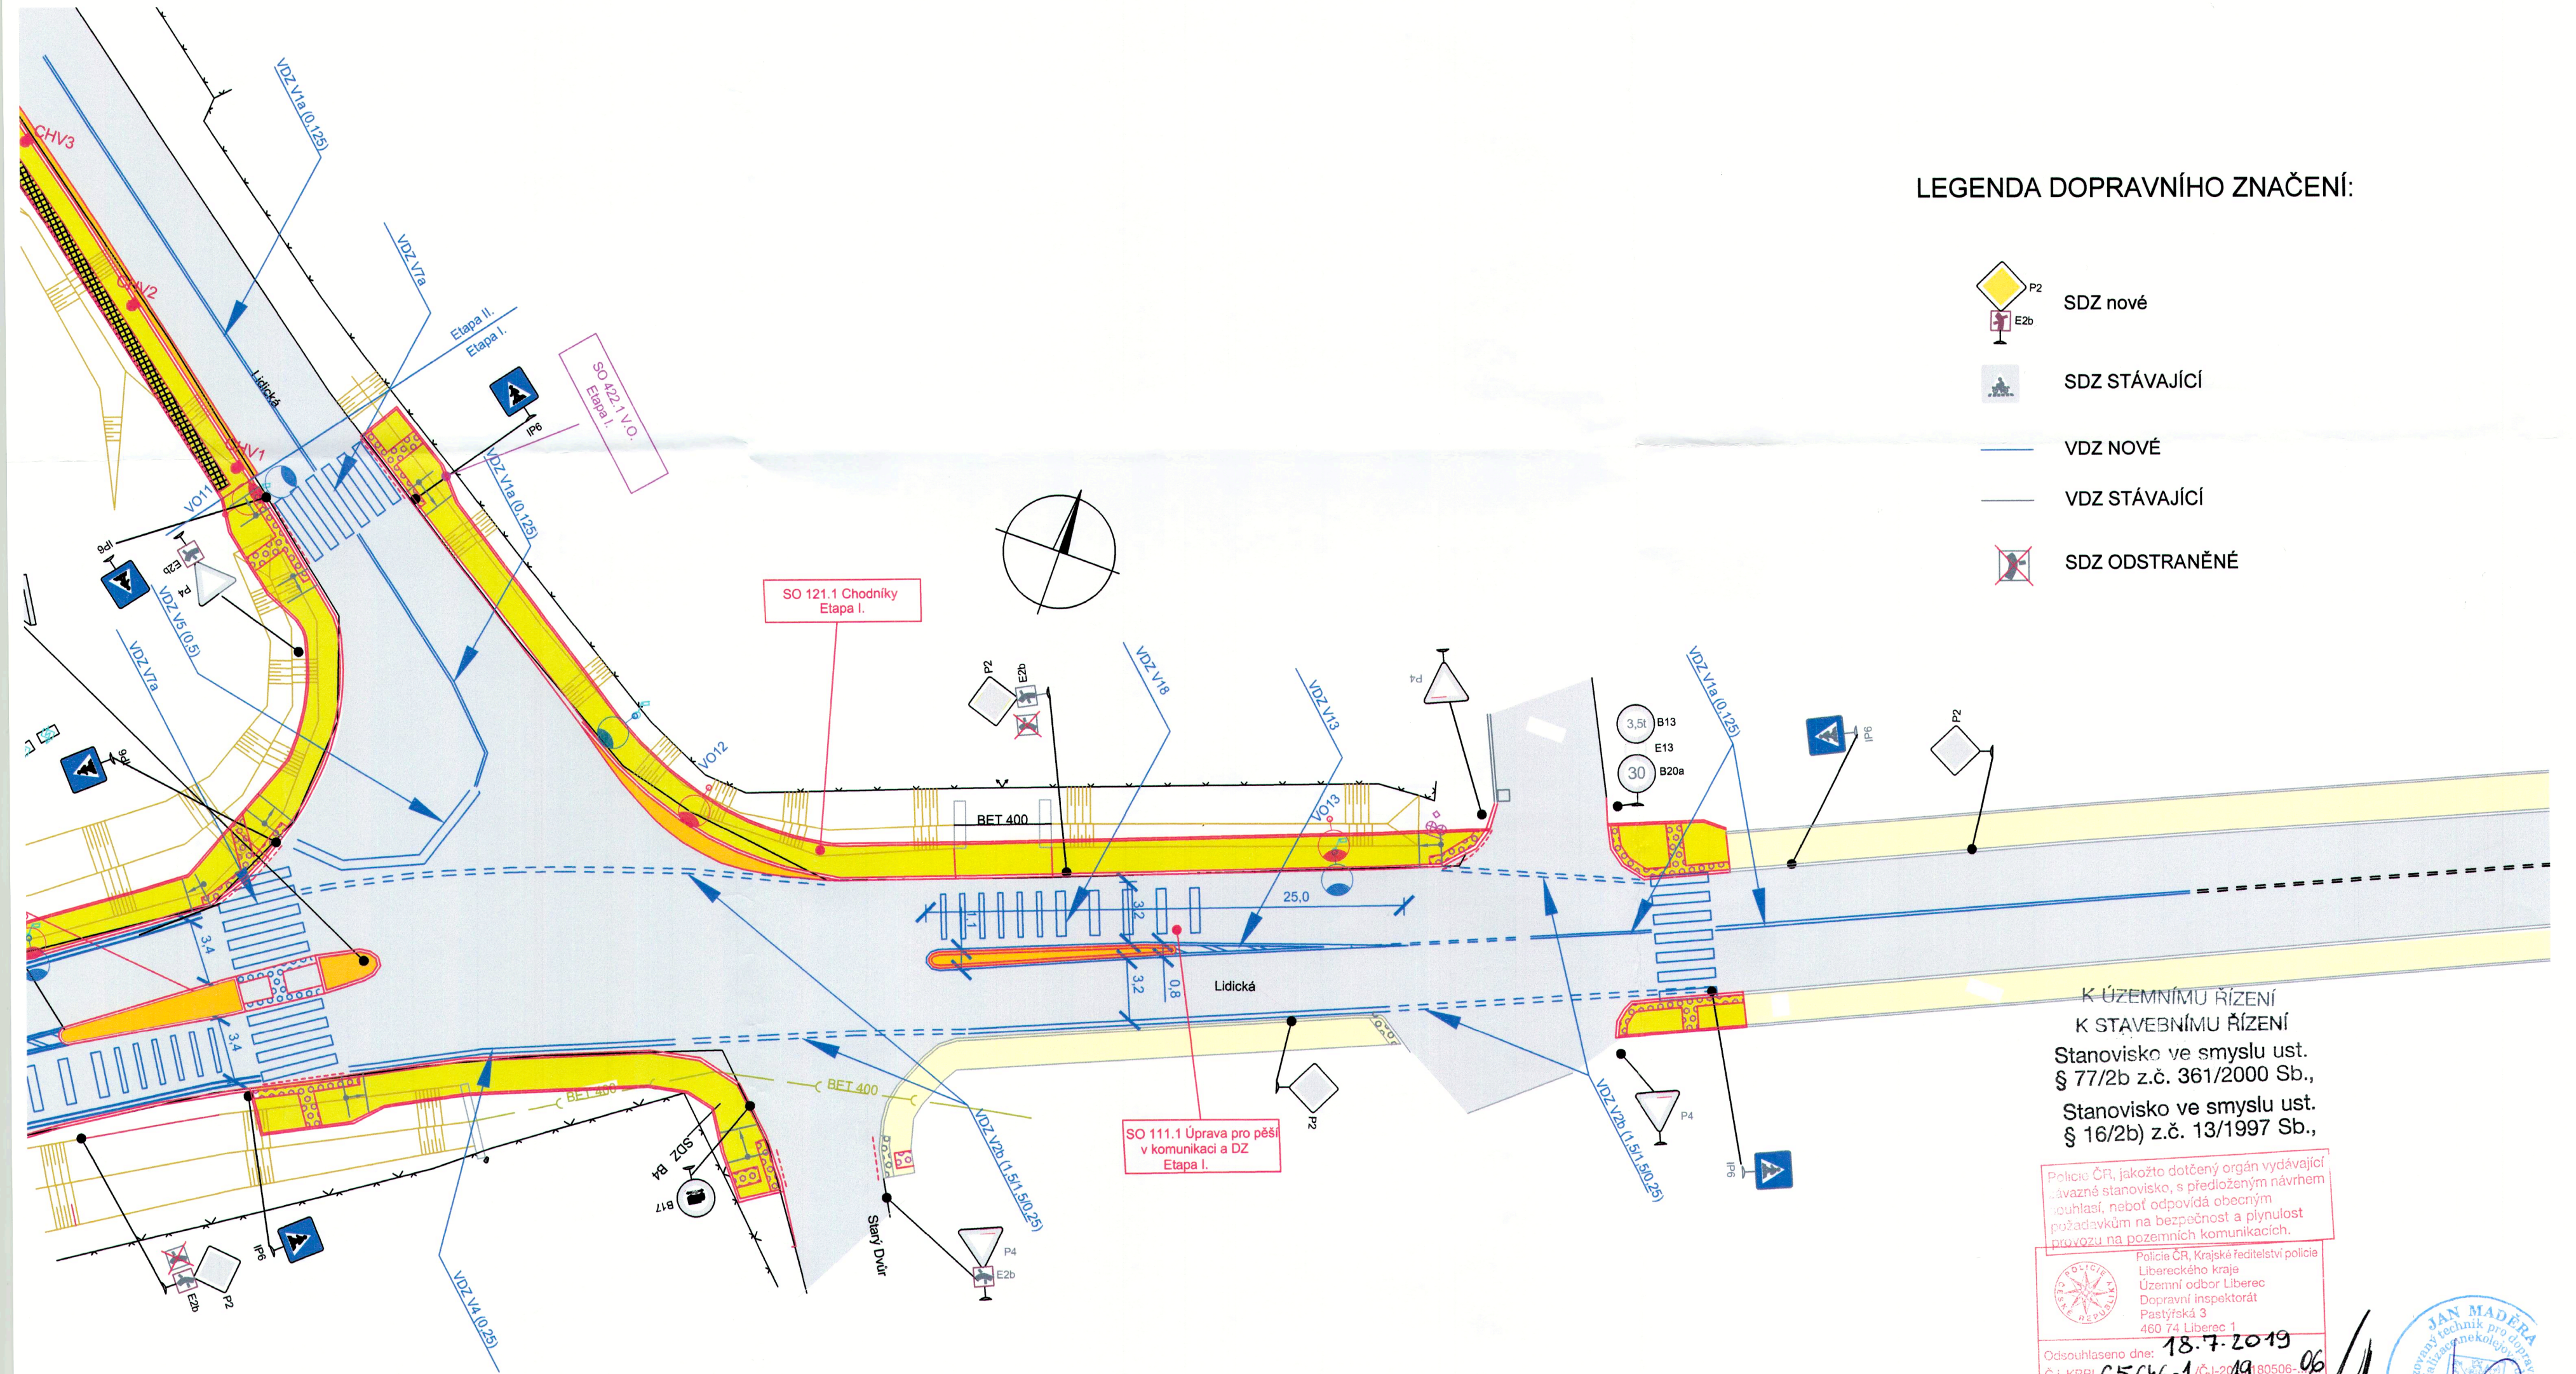

K ÚZEMNÍMU ŘÍZENÍ
K STAVEBNÍMU ŘÍZENÍ
Stanovisko ve smyslu ust. § 77/2b z.č. 361/2000 Sb.,
Stanovisko ve smyslu ust. § 16/2b) z.č. 13/1997 Sb.,

Policie ČR, jakožto dotčený orgán vydávající závazné stanovisko, s předloženým návrhem souhlasí, neboť odpovídá obecným požadavkům na bezpečnost a plynulost provozu na pozemních komunikacích.

Police ČR, Krajské ředitelství policie Libereckého kraje
Územní odbor Liberec
Dopravní inspektorát
Pastýřská 3
460 74 Liberec 1
Odsouhlaseno dne: 18.7.2019
Č.j. KRPL 65646-1/ČJ-2019 180506-06
Platnost omezená do: z r. por. Vladimír Mareš

JAN MADĚRA
Autorizovaný technik pro dopravní značení
speciálně v oboru kolektivní doprava

INVESTOR: **Hradek nad Nisou** Město Hrádek nad Nisou
Horní nám. 78 Hrádek nad Nisou 463 34

zodp. projektant:	Jan Maděra	Projektová kancelář
vypracoval:	Jan Maděra	Jareš, Maděra, Stejskal tel. 606 686 703, 608 000 649
technická pomoc:	Barbora Maděrová	Kateřinská 118
kreslil:	Ing. Vladimír Jareš	463 03 Stráž nad Nisou
objednatel:	Město Hrádek nad Nisou	jarešvladimir@gmail.com jan.madera@gmail.cz
Název akce:	Křižovatka Okružní-Lidická a návazné chodníky	Číslo zak.: 05042019
Lokalita:	K.Ú. Hrádek nad Nisou (647390)	Datum: 06/2019
Obsah:	Dopravní značení I.etapa- 2.část	Měřítko: 1:250
		Stupeň: DUR/DSP
		Příloha: D.1.1.2.g.2.
		Paré č.: 5